
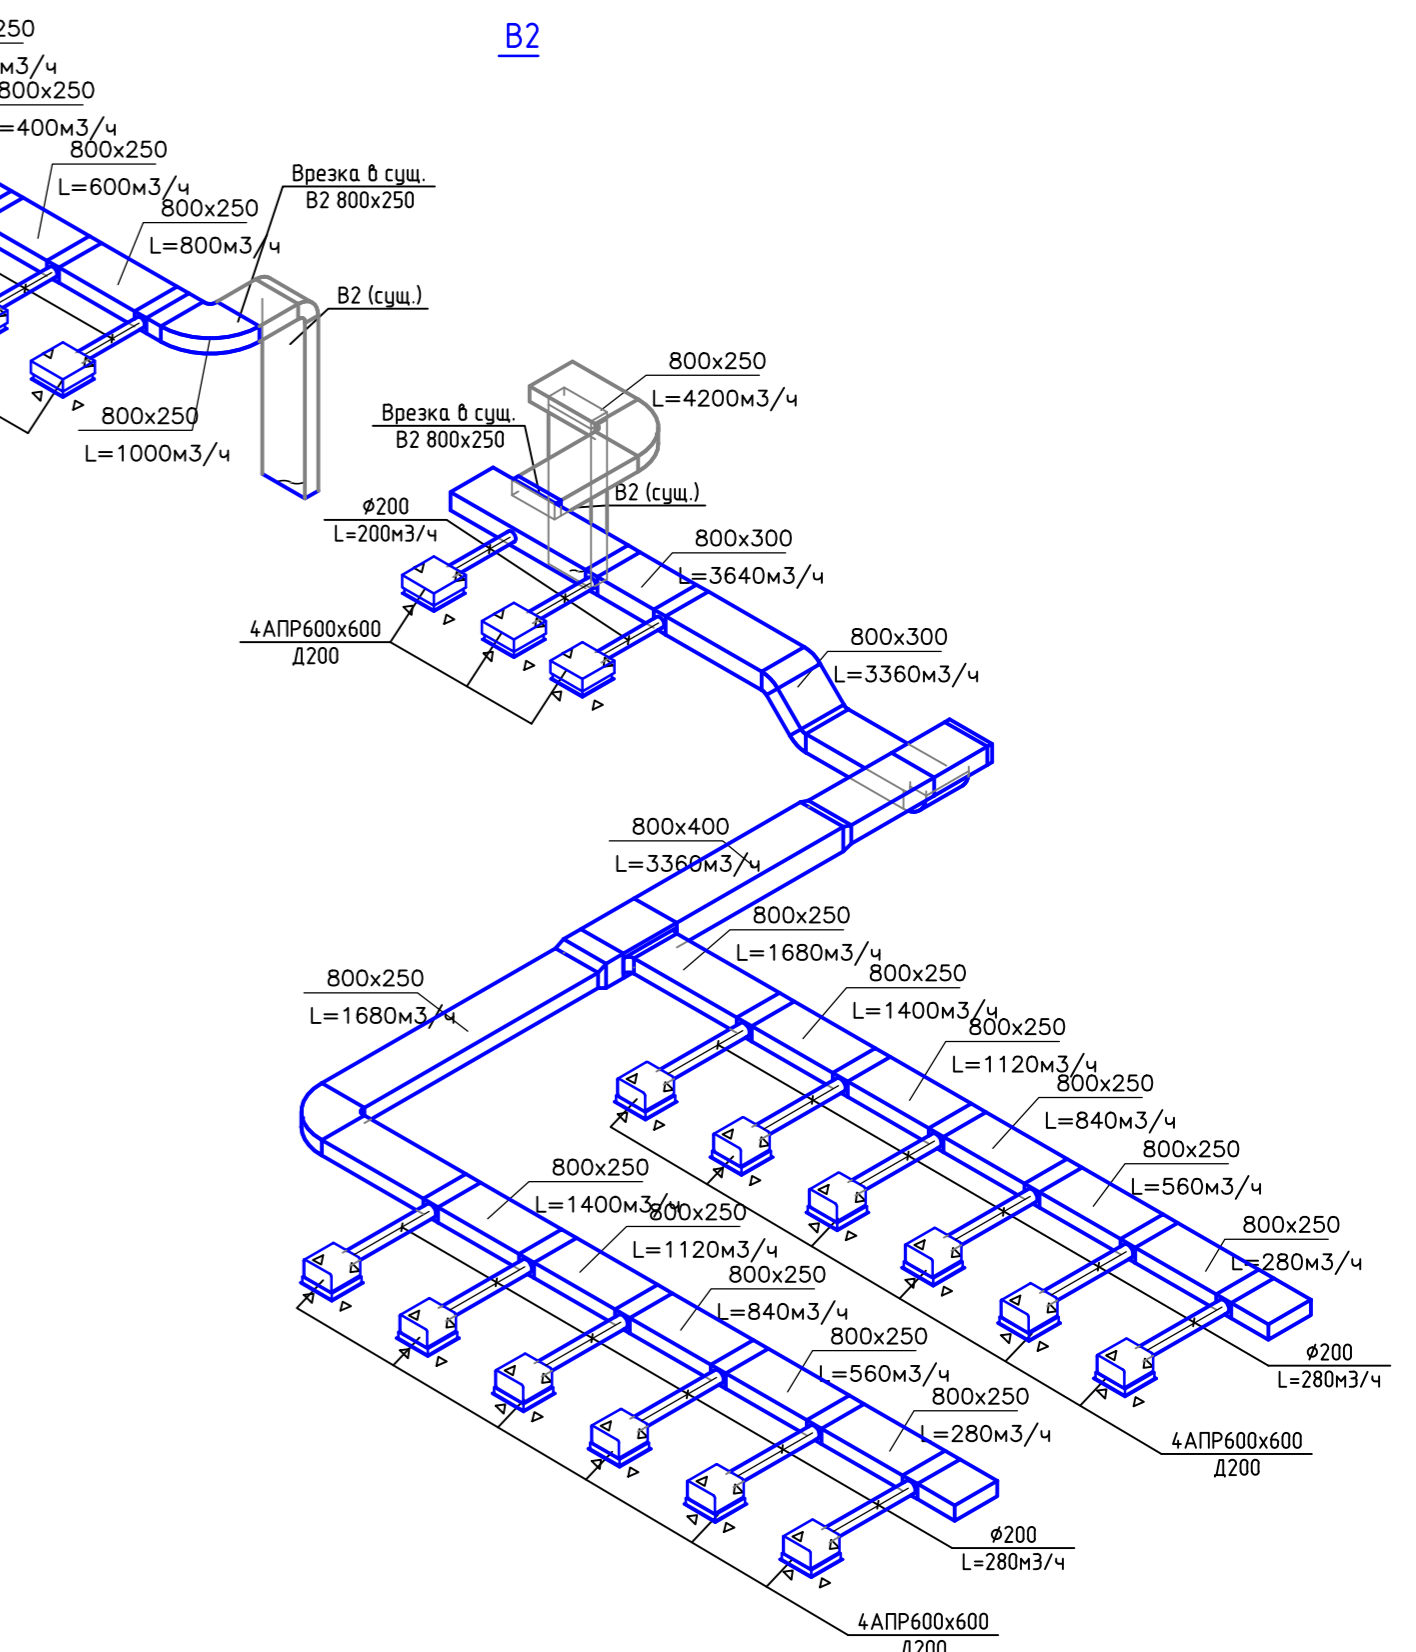
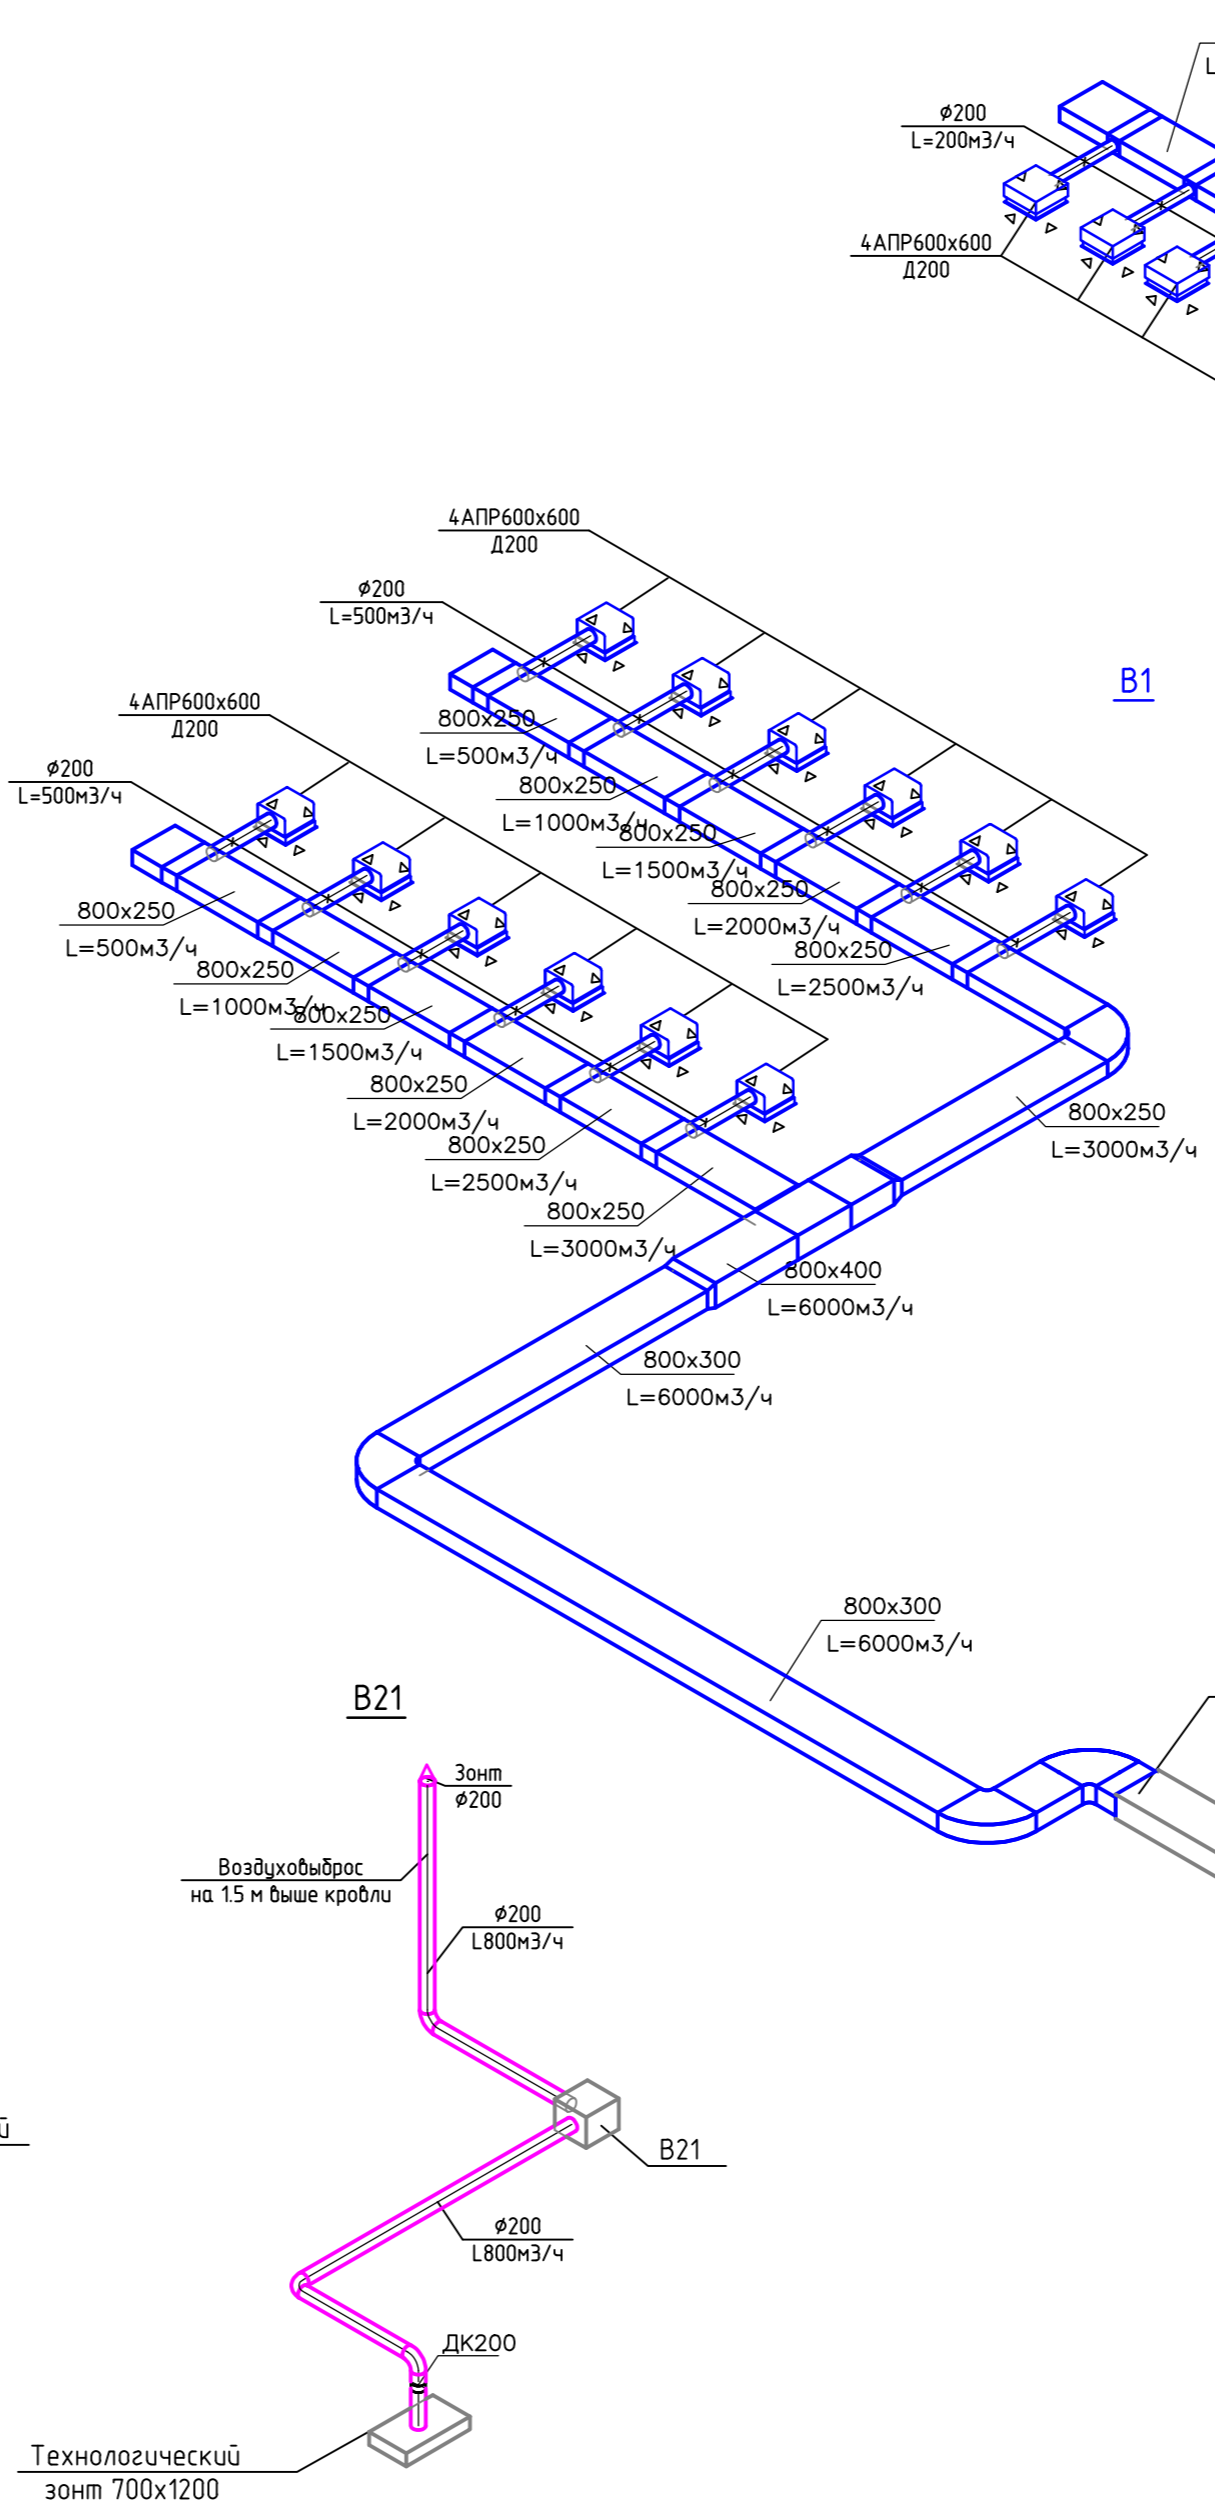


Согласовано  
 Подп. и дата  
 Имя, № подл.

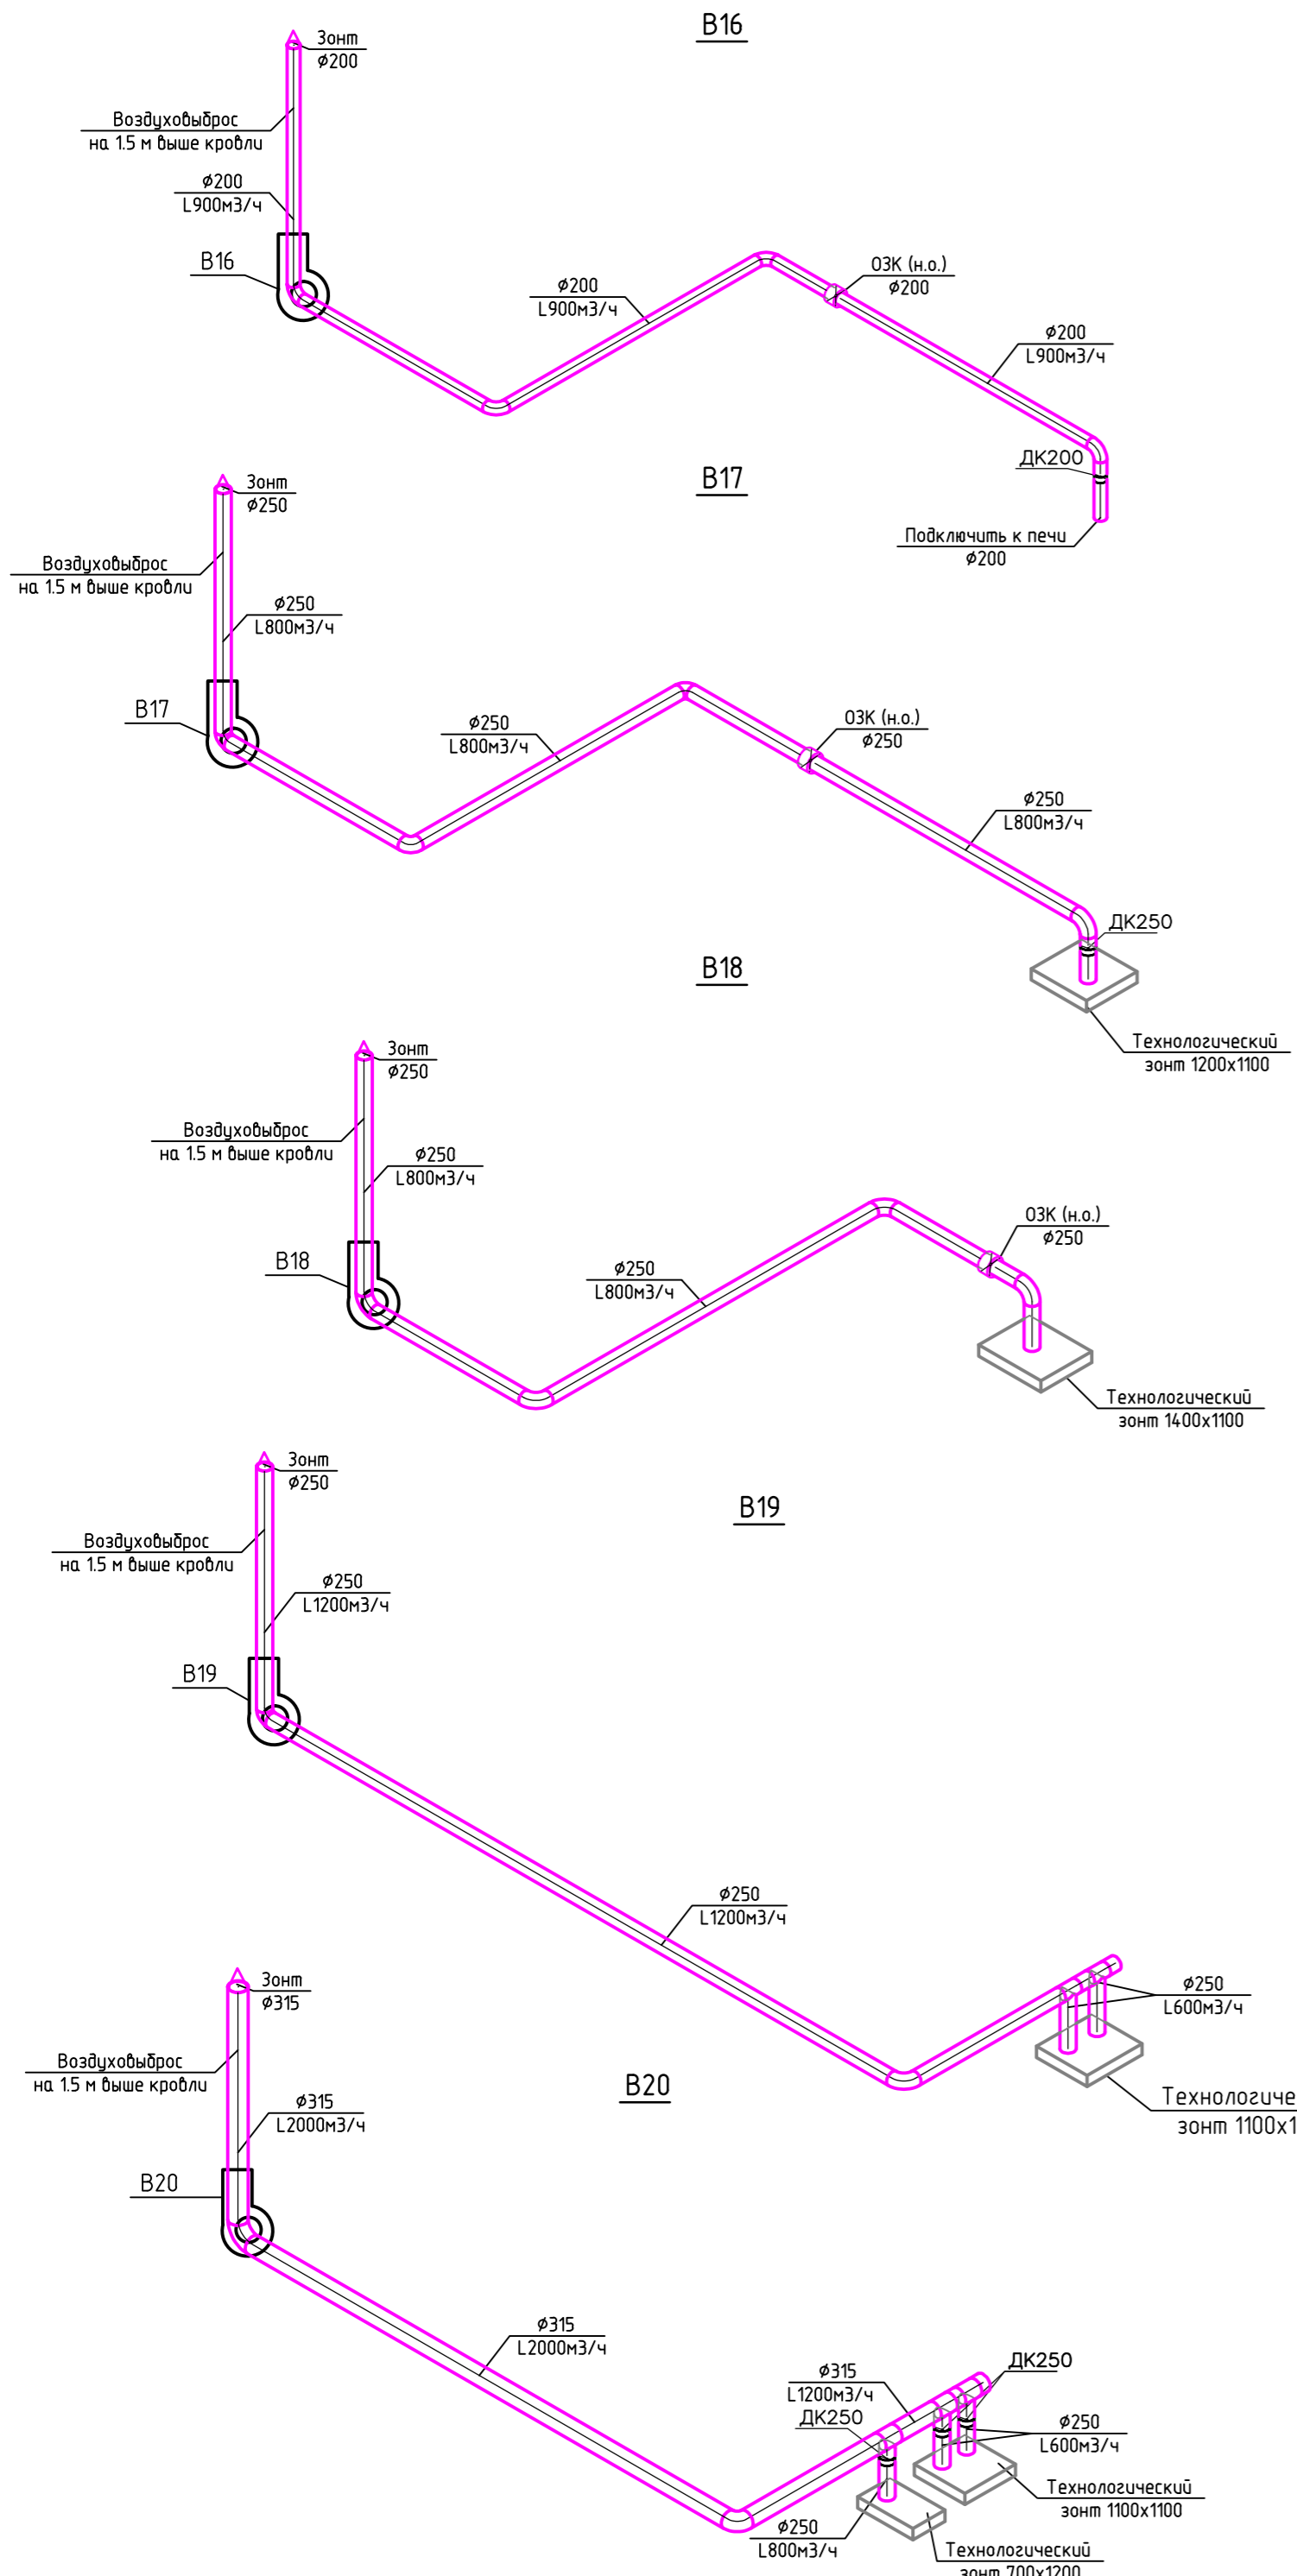

Изм.	Кол. ч.	Лист	№ док.	Подп.	Дата	Стадия	Лист	Листов
							Р	8
Схемы систем вентиляции B16-21, B1, B2								
Копировал								A2