




# ВЛАДИКАВКАЗ


Печатный орган муниципального образования г. Владикавказ. Общественно-политическая газета. Рекомендованная цена – 10 руб.

**ГЛАВНЫЙ  
ЮРИСТ АМС  
Г. ВЛАДИКАВКАЗА  
ЛАУРА БИЦОЕВА  
РАССКАЗАЛА  
О ТОМ, КАК  
ПРИХОДИТСЯ  
ЗАЩИЩАТЬ  
ИНТЕРЕСЫ  
ГОРОДА**

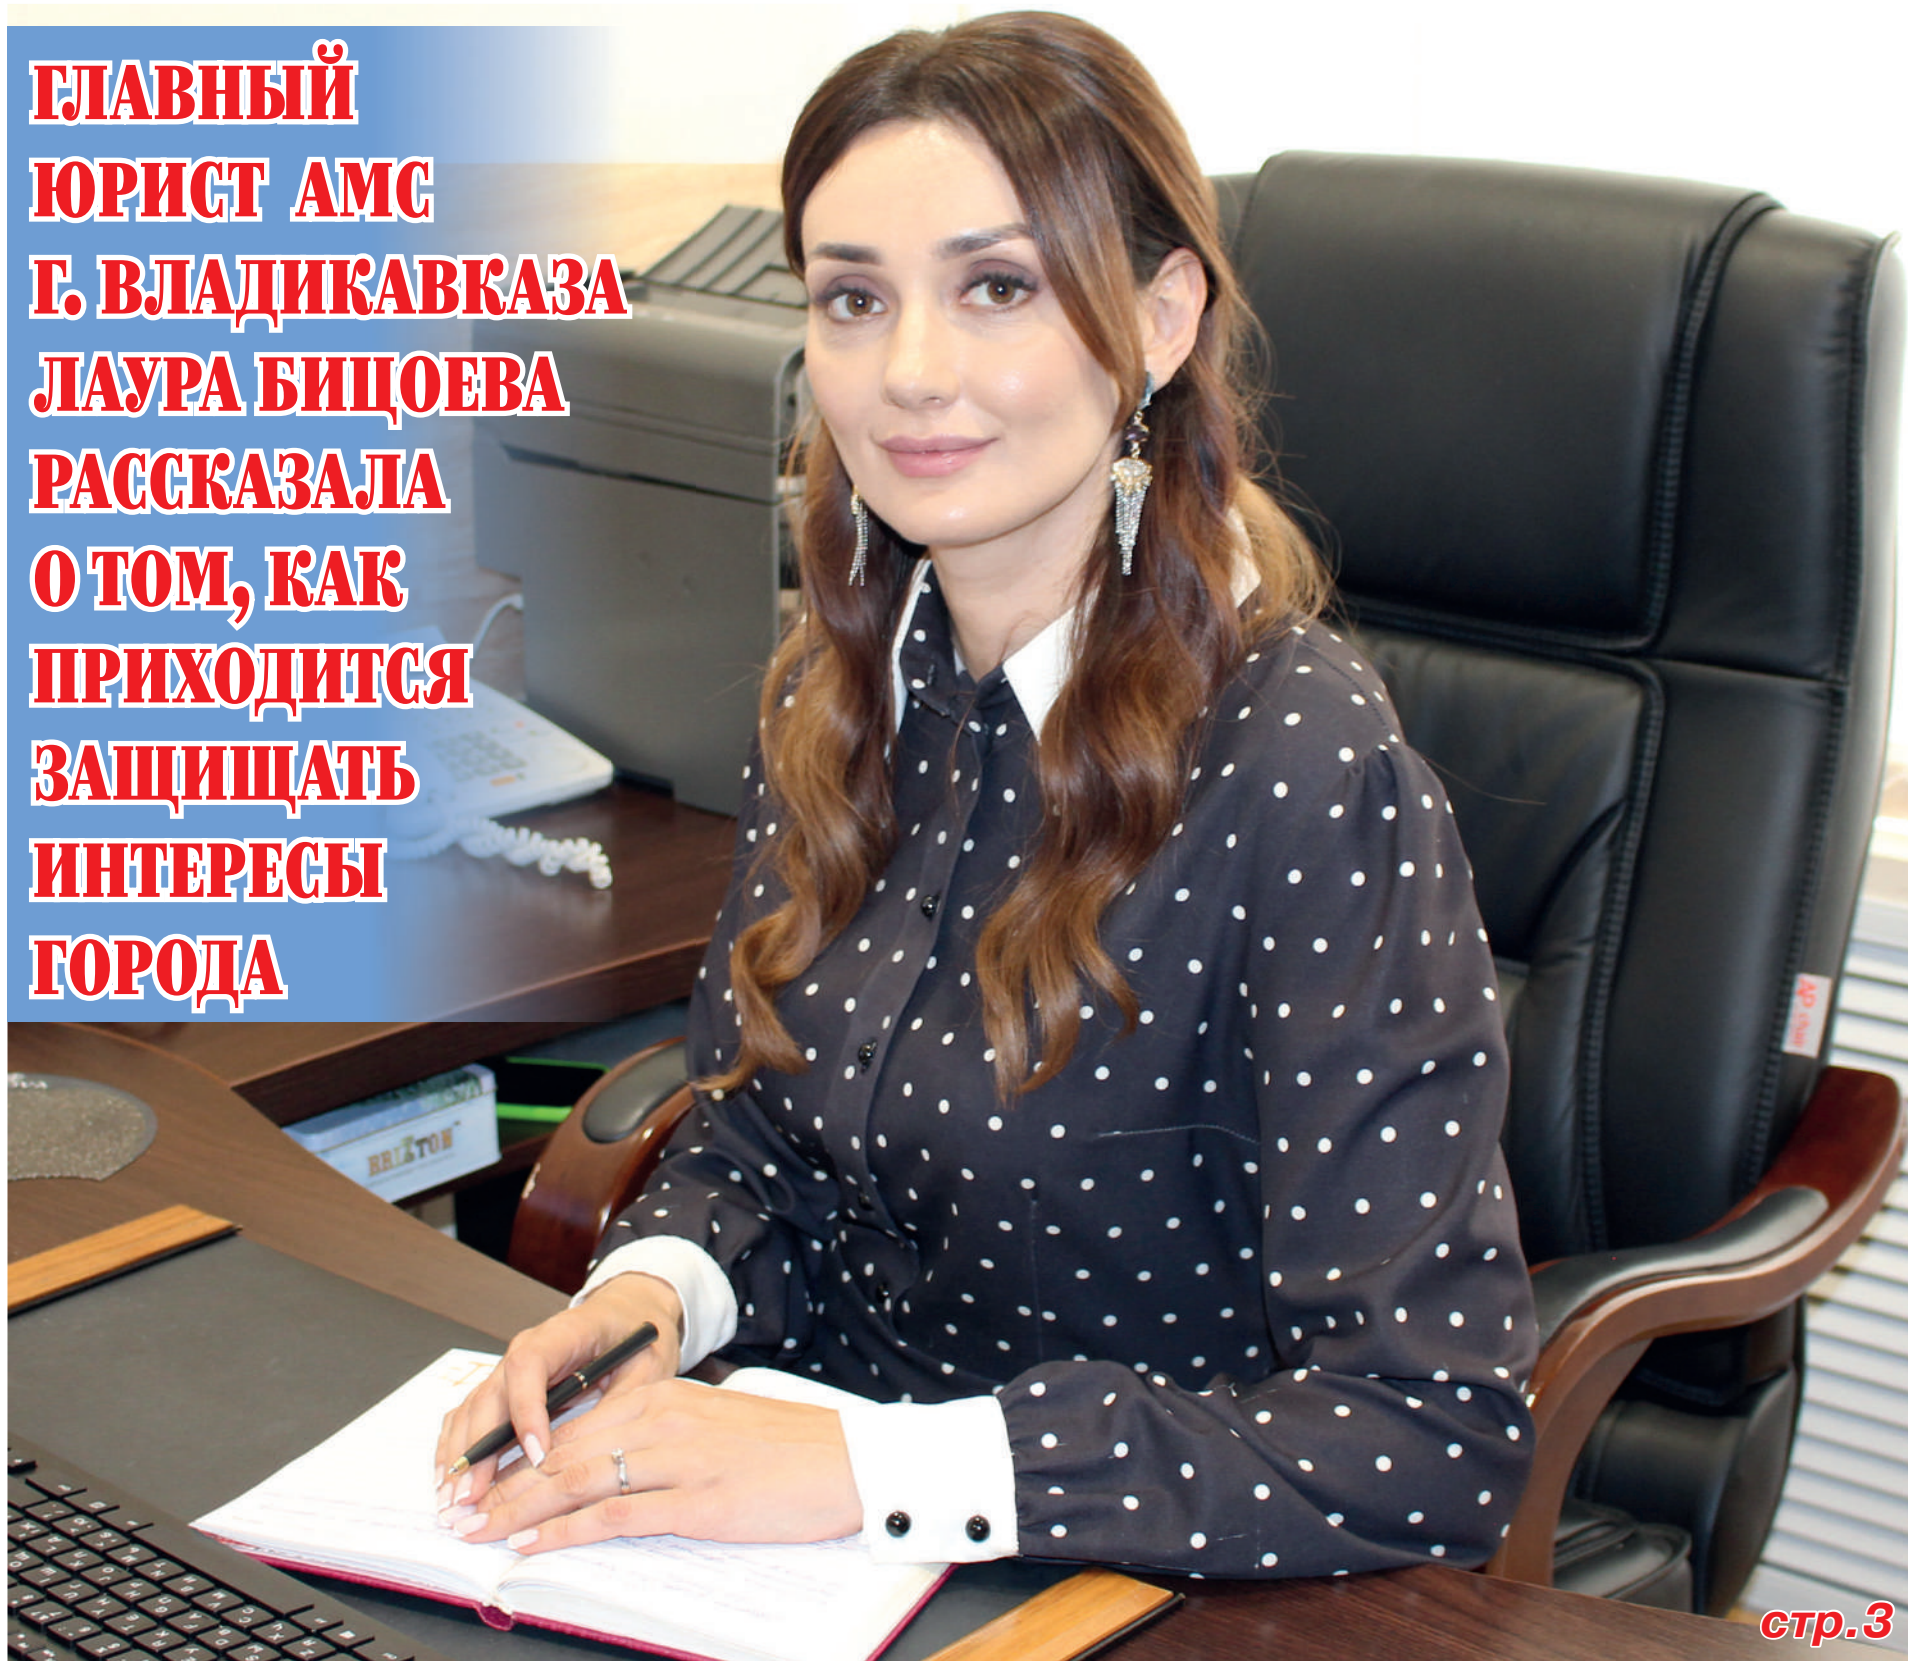

стр. 3

## НА ПРАВОВОЙ ПЕРЕДОВОЙ

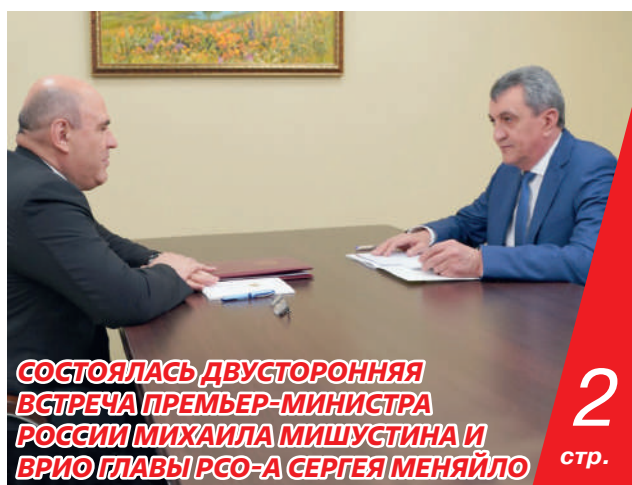

**СОСТОЯЛАСЬ ДВУСТОРОННЯЯ  
ВСТРЕЧА ПРЕМЬЕР-МИНИСТРА  
РОССИИ МИХАИЛА МИШУСТИНА И  
ВРИО ГЛАВЫ РСО-А СЕРГЕЯ МЕНЯЙЛО**

2

стр.



**ДЗИУАТЫ АНАТОЛИЙЫ  
РАЙГУЫРДЫЛ СÆХХÆСТ  
ИС 75 АЗЫ**

4

стр.



**УРОК ДОБРА ОТ  
ВЛАДИКАВКАЗСКОГО  
СОВЕТА ВЕТЕРАНОВ**

5

стр.

КОНТАКТ-ЦЕНТР АМС Г. ВЛАДИКАВКАЗА: 8 (8672) 30-30-30

ПОГОДА: ночью +18°, утром +22°, днем +26°, вечером +20°  
КУРСЫ ВАЛЮТ: USD ЦБ – 71,97 EUR ЦБ – 87,27



## СЕРГЕЙ МЕНЯЙЛО ПРИНЯЛ УЧАСТИЕ В СОВЕЩАНИИ ФЕДЕРАЛЬНОЙ ПРАВИТЕЛЬСТВЕННОЙ КОМИССИИ ПО РАЗВИТИЮ СКФО

**В**рио Главы РСО-А Сергей Меняйло принял участие в совещании с членами Правительственной комиссии по вопросам социально-экономического развития Северо-Кавказского федерального округа. Мероприятие состоялось в Пятигорске под председательством премьер-министра России Михаила Мишустина.

В обсуждении вопросов развития Северного Кавказа приняли участие полномочный представитель Президента России в СКФО Юрий Чайка, главы субъектов СКФО, представители федеральных министерств и ведомств.

Речь на совещании шла о болевых точках региона и мерах поддержки. Общей проблемой для субъектов СКФО участники встречи назвали высокий уровень теневой занятости, проблемы с водоснабжением, отток молодежи из региона. Отдельной темой встречи стали вопросы развития туризма, АПК, увеличения налогооблагаемой базы и привлечения инвестиций. На совещании также обсудили конкретные предложения по новым механизмам поддержки инвесторов.

Обращаясь к членам правительственной комиссии, премьер-министр **Михаил Мишустин** подчеркнул:

– Важно обеспечить ускоренное социально-экономическое развитие регионов Северного Кавказа, создать здесь точки экономического роста, приблизить уровень жизни к общероссийскому. В округе проживает около 10 миллионов человек, и они должны чувствовать внимание государства, видеть, что жизнь на Кавказе становится лучше.

На совещании руководители федеральных ведомств озвучили ряд мер поддержки и развития Северного Кавказа. Министр экономического развития России Максим Решетников сообщил о создании промышленных площадок, в которых предлагается сконцентрировать все меры поддержки для бизнеса.

Еще одна из запланированных мер – льготные кредиты для бизнеса на строительство или реконструкцию отелей под



3–5%. Об этом сообщила руководитель Федерального агентства по туризму Зарина Догузова. По ее словам, Северный Кавказ обладает неисчерпаемым туристическим потенциалом. Для того чтобы раскрыть его полностью, нужны нетривиальные решения и реализация в разных направлениях. Перед собой агентство ставит задачу обустроить среду под запросы современного туриста и сертифицировать разветвленную сеть экомаршрутов.

Итоги совещания резюмировал Михаил Мишустин. Он поставил перед главами регионов Северного Кавказа конкретную задачу – разработать экономическую модель. По словам премьера, без четкого плана развития невозможно реализовывать проекты, привлекать инвесторов и в целом оздоравливать экономику региона.

В рамках совещания членов Правительственной комиссии по социально-экономическому развитию состоялась двусторонняя встреча премьер-министра России Михаила Мишустина и врио Главы РСО-А Сергея Меняйло. руководи-

тель региона представил ряд проектов, которые нуждаются в федеральной поддержке.

– Мы работаем над созданием Международного культурно-патриотического центра профилактики терроризма «Беслан. Школа №1». Разрабатывается научно-проектная документация по сохранению объекта культурного наследия. Это будет мемориальный комплекс, где по проекту предполагается музейная экспозиция, совмещенная с информационным центром. Проектно-сметная документация с соответствующим заключением государственной экспертизы уже подготовлена. Но нужна поддержка в финансировании проекта, – сообщил **Сергей Меняйло**.

Михаил Мишустин отметил, что проект обязательно получит поддержку:

– Трагедия, которая произошла в Беслане 15 лет тому назад, потрясла страну и весь мир. Конечно, мы готовы поддерживать создание такого центра. Память о детях и взрослых, чьи жизни унесла эта трагедия, должна быть сохранена.

Также председатель Правительства России поддержал предложение Сергея Меняйло организовать в республике казначейское сопровождение отдельных наиболее рискованных направлений расходования средств всех уровней бюджетной системы.

– Казначейское сопровождение необходимо для повышения прозрачности платежей по государственным и муниципальным контрактам и для контроля целевого использования денежных средств. Мы также создали комиссию по проведению аудита и инвентаризации налоговой базы и неналоговых доходов в республике, – доложил премьер-министру страны руководитель региона.

Михаил Мишустин поддержал идею и пообещал содействие процессу.

Руководитель республики поблагодарил премьер-министра за пристальное внимание к решению вопросов социально-экономического развития Северной Осетии.

**Пресс-служба Администрации  
Главы и Правительства РСО-А**

### НАГРАЖДЕНИЕ

## ЗАСЛУЖЕННЫЕ И ЗАСЛУЖИВШИЕ

**В** День России Сергей Меняйло вручил государственные награды представителям республики за выдающиеся достижения в различных областях. Также врио Главы Северной Осетии выдал паспорта юным гражданам России, отличившимся в учебе, науке, спорте, общественной жизни.

В зале Дома Правительства собрались люди самых разных профессий, однако всех их объединяет одно – умение и желание трудиться на благо и процветание нашей республики.

Высоких наград в этом году удостоены 14 человек. Открывая церемонию, **Сергей Меняйло** выразил слова благодарности за вклад в развитие республики, страны: «Для меня большая честь вручить вам заслуженные награды и лично поблагодарить за упорный труд. Своими успехами вы прославляете и нашу маленькую родину –

Осетию, и страну. Отрадно, что у нас есть люди, благодаря которым наша республика может стать процветающей».

Указом Президента России за заслуги в развитии отечественной культуры и искусства, многолетнюю плодотворную деятельность орденом Дружбы награждены художественный руководитель Академического русского театра им. Е. Вахтангова Владимир Уваров и худрук камерного хора «Алания» Агунда Ходова. Главный балетмейстер ансамбля народного танца «Горец» Юрий Алборов удостоен почетного звания «Заслуженный работник культуры России». Благодарность президента объявлена артисту камерного оркестра Государственной филармонии Бориса Кокаеву. Медалью ордена «За заслуги перед Отечеством» I степени отмечен председатель Конституционного суда Станислав Кесаев.

За заслуги перед республикой и многолетнюю плодотворную деятельность медаль «Во славу Осетии»

вручена члену Совета ветеранов войны, труда, вооруженных сил и правоохранительных органов Северной Осетии Юрию Титаренко.

Почетное звание «Народный поэт Северной Осетии» присвоено члену Союза писателей России Казбеку Торчинову. Заведующий кафедрой физики конденсированного состояния Северо-Осетинского госуниверситета Тамерлан Магкоев удостоен звания «Заслуженный деятель науки Северной Осетии».

Почетное звание «Заслуженный врач Северной Осетии» присвоено челюстно-лицевому хирургу Республиканской клинической больницы Элине Дзиевой. Еще одну награду в области медицины получила главный специалист – эксперт отдела эпидемиологического надзора Роспотребнадзора Елена Караева, теперь она заслуженный работник здравоохранения республики. Главный редактор газеты «Вести Дигории» Тамерлан Корнаев удостоен звания «Заслуженный журналист Северной Осетии».

Заслуженным работником транспорта республики признан председатель организации «Общероссийский профсоюз работников автотранспорта и дорожного хозяйства» Хаджи-Мурат Габуев. Почетное звание «Заслуженный работник культуры Северной Осетии» присвоено заведующей отделом Национальной научной библиотеки Фаризе Басиевой. Начальник цеха тугоплавких металлов №8 акционерного общества «Победит» Валерий Морозов удостоен звания «Заслуженный металлург Северной Осетии».

Чуть позже Сергей Меняйло встретился с юными представителями республики, успевшими проявить себя в учебе, науке, спорте, общественной жизни к 14 годам. Первый серьезный документ в своей жизни из рук руководителя Северной Осетии получили 23 юноши и девушки из разных районов республики.

**Алена ДЖИОЕВА**



# НА ПРАВОВОЙ ПЕРЕДОВОЙ

**В**ремена меняются... Незаконные пристройки и балконы, которые еще 10 лет назад продолжали расти как грибы после дождя, сегодня – основная забота администрации, 70 процентов всех обращений. Портят облик столицы, в ряде случаев небезопасны для людей. Их снос – лишь вопрос времени, а точнее, кропотливой работы.

К каждодневной правовой рутине добавляются серьезные вопросы, от которых напрямую зависит благополучие горожан. Такие, как резонансное дело по сохранению имущества, участвующего в холодном водоснабжении, в собственности города. Вопросы решаются, и это самый красноречивый показатель эффективности работы юристов администрации.

– Я практически не вижу своих сотрудников, ответственных за претензионно-исковую работу, в течение дня. Все они на судебных процессах, работы у нас очень много, – говорит начальник Правового управления АМС г. Владикавказа **Лаура Бицоева**. Но напряженным рабочим графиком ее не напугать.

В профессию шла осознанно, отучилась на факультете международных отношений по специальности «мировая экономика». В студенческие годы преподаватель права – на тот момент федеральный судья – сказал Лауре: «Девушка, вам надо на юридический факультет». И оказался прав. Спустя год подающая надежды студентка прониклась к предмету, в результате стала еще и кандидатом юридических наук. С удовольствием постоянно повышает свой уровень, учится у старших коллег, ведь «юриспруденция – наука, которая не терпит застоя, в ней важно постоянное развитие».

Стол молодого руководителя заполнен кипами документов, а в дверь в ходе нашей беседы то и дело стучат – работа не ждет. Нужно изучать правовую основу и согласовывать договоры администра-



ции, распорядительные акты, претензионно-исковую документацию.

Жители Владикавказа пытаются узаконить незаконно возведенные балконы, пристройки, гаражи, перепланировки в квартирах. К слову, это 70 процентов всех обращений. Чаще всего эти дела заканчиваются судебными актами о сносе незаконных построек.

– Очень много споров между соседями, когда кто-то возвел балкон, навес, вывел дымоходную трубу. Люди жалуются в префектуры, они составляют материал и направляют нам. Вопросы решаются в судебном порядке. Мало того что эти пристройки портят облик города, они могут быть небезопасны. Если упадет тот же незаконно возведенный балкон, винювата в происшествии будет администра-

ция. Или, например, у нас в одном из районов города хозяин нежилого помещения в многоквартирном доме пристроил на тротуарной части пластиковую постройку. А что значит перекрыть пешеходную часть? Значит, жители города, в том числе дети, вынуждены будут с угрозой для собственного здоровья ходить по дороге. Поэтому мы стараемся максимально быстро решать эти вопросы в судебном порядке, – объяснила руководитель Правового управления.

Среди обращений немало жилищных и земельных споров, исковых заявлений по дорожно-транспортным происшествиям, а главное, по незаконным строениям. Вопрос проблемный. Глава республики говорит о необходимости разрешения дел с объектами незавер-

шенного строительства, администрацией исполнительные документы незамедлительно направляются в адрес Службы судебных приставов. Законодательно функция принудительного исполнения судебных актов возложена на Службу судебных приставов, но в адрес администрации поступают ответы, что на осуществление данных мероприятий у ведомства денежных средств нет. Сейчас администрация самостоятельно сносит некапитальные строения.

Но самым важным, серьезным делом на ответственном посту руководителя Правового управления для Лауры стало разбирательство, связанное с банкротством МУП «Владикавказские водопроводные сети». Все имущество предприятия, в том числе принадлежащее ему на праве хозяйственного ведения, вошло в конкурсную массу, встал вопрос о том, что это имущество как единый лот будет продано с торгов.

– Руководством города перед Правовым управлением была поставлена задача не допустить перехода права собственности на имущество, участвующее в холодном водоснабжении. Мы судились около года в суде первой инстанции, дело выиграли. Следом выиграли апелляцию, потом была подана кассация. На момент вынесения кассационного решения Верховным судом РФ была высказана позиция о том, что объекты централизованных систем холодного водоснабжения и (или) водоотведения возвращаются в собственность соответствующего публично-правового образования не обремененными правом хозяйственного ведения. В связи с указанным, суд кассационной инстанции, а также Верховный суд РФ оставили в силе ранее вынесенные судебные акты, – объясняет Лаура Бицоева.

В настоящий момент все имущество – скважины, подкачки – принадлежит городу и находится в хозяйственном ведении МУП «Владосток», которому были переданы функции холодного водоснабжения.

**Екатерина ДЖИОЕВА**

## ФОРУМ

### «ЕДИНАЯ РОССИЯ» ПОДВЕЛА ИТОГИ РАБОТЫ ЗА ПЯТЬ ЛЕТ

**П**артия «ЕР» провела во Владикавказе экспертный форум, в работе которого приняли участие руководство регионального отделения партии, депутаты всех уровней.

Отчеты о проделанной работе представили и действующие депутаты Государственной Думы РФ Артур Таймазов и Зураб Макиев.

Среди главных результатов – принятые законы, которые направлены на поддержку семей. Это и расширение программы материнского капитала, и новые выплаты на детей, и закон, который вводит стопроцентную оплату больничного по уходу за ребенком. Среди итогов на республиканском уровне – закон об оказании помощи пострадавшим в Беслане, выделение средств для нужд малоимущих, помощь школам и детским садам, поддержка социальных и медицинских учреждений, молодежных инициатив, а также реализация в РСО-А пятнадцати партийных проектов, среди которых всем знакомые и масштабные – «Городская среда», «Культура малой Родины» и «Детский спорт». В рамках первого проекта, который в республике курирует Артур Таймазов, до 2023 года будут благоустроены 157 общественных и 632 дворовые территории. На благоустройство общественных зон было направлено 952 467, 118 рублей.

Зураб Макиев, являющийся региональным координатором обозначенного партпроекта «Культура малой Родины», рассказал о проведении капитальных ремонтов в домах культуры города Дигоры и селения Цалых, а также о том, что необходимые музыкальные инструменты получили в 41 доме культуры республики.



Всего на реализацию данного проекта регион получил 30,3 миллиона рублей. Кроме того, в рамках проекта оказана поддержка детскому театру «Саби» в размере 48,647 миллиона рублей.

По программе «Детский спорт» открыто более 50 спортивных площадок. Помимо этого, построен физкультурно-оздоровительный комплекс открытого типа в поселке Мизур, объем финансирования составил 23 миллиона рублей.

С докладами о проделанной работе выступили и руководитель исполнительного комитета партии Марат Едзоев, руководитель региональной общественной приемной председателя партии «Единая Россия» Роберт Джелиев и заместитель секретаря регионального отделения партии Дмитрий Дюбуа.

Говорили, впрочем, не только о том, что сделано, но и о том, что еще предстоит. Развитие систем здравоохранения, включая первичное звено, и образования.

Подобные форумы пройдут в каждом районе республики.

**Ляна БАТАЕВА**

## ЦЕНТР УПРАВЛЕНИЯ ВЛАДИКАВКАЗА НА ПЕРЕДОВОЙ!

Столичный центр управления ежедневно проводит работу по обращениям жителей Владикавказа. Горожане регулярно обращаются в центр со своими насущными проблемами, которые, как уже показывает практика, решаются оперативно. Скорость, качество, исполнительность и поддержка обратной связи – это ключевые ценности Центра управления Владикавказа. И в этом секрет популярности этой структуры среди горожан.

На минувшей неделе в ведомство поступило обращение от жительницы города с сообщением о неисправности светофора на перекрестке улиц Пушкинской и Шмулевича. Как можно видеть уже сегодня, Центр управления Владикавказа незамедлительно принял необходимые меры. Светофор исправно работает. То есть на прием, обработку и решение обращения потребовалось всего несколько дней.

Мы, в свою очередь, призываем горожан не оставаться в стороне от проблем города и совместно решать вопросы, с которыми так или иначе сталкиваются жители. Напоминаем, оставить обращение в Центр управления Владикавказа можно посредством портала «Госуслуги».

**Виктория КОЦОЕВА**



# ЙÆ КУРДИАТ ÆМÆ ЙÆ УДЫ ЦÆХÆРЫ РУХС

## Дзиуаты Анатолийы райгуырдыл сæххæст ис 75 азы

**У**ый дæр уыд, Ирыстоны кад бæрзонд чи сита, ирон аивадæн удугæлдайæ чи фæлæггад кодта, стæй ирон аивады къуындæг фæлгæттæй стыр аивады тыгъдадмæ барджын æмæ сæрыстырæй чи бакъадзæф кодта, уыцы номы лæгтæй.

Дзиуаты Анатоли – актер æмæ режиссер, Уæрæсейы Федерацийы Аивадты сгуйхт архайæг, Цæгат Ирыстон-Аланийы Адæмон артист. Райгуырдыл Дзæуджыхъæуы сахары 75 азы размæ. Каст фæцис, уæды заманы аивадуарзаг фæсивæдæн сæ иууыл бæрзонддæр бæллицтæ кæм тадысты, уыцы зындгонд ГИТИС. Уæлдæр ахуырад райсыны фæстæ йæ бирæ уромджытæ уыд Мæскуыйы, хуыдтой йæ алыгъуызон театртæм кусынмæ, кинонывты исынмæ, фæлæ Дзиуаты лæппуйы нукуы бафæндыд кусын, йæ раттæг адæмæн, ирон аивадæн лæггад кæнынмæ бæллыд æрмæстдæр. Æмæ æрыздæхт фæстæмæ Ирыстонмæ. Уайтагъд кусын райдыдта Тæбæхсæуты Баллойы номыл Цæгат Ирыстоны академион театры. Кæд нырма суинаг актер уыд, уæддæр ыл баууæндыдысты амæй-ай вазыгджындæр фæлгæнцтæ сæххæст кæнын. Йæ фыццаг сфæлдыстадон къахдзæфтæ ныфсджынæй акодта ирон сценæйыл. Нырма дæр ын æрымысынц йæ цæрдхъом фæлгæнцты: «Гамлет»-ы – Гамлет, «Ревизор»-ы – Хлестаков, «Кафты ахуыргæнæг»-ы – Альдемаро, «Мещантæ»-йы – Петр, «Мона Ванна»-йы – Принчевалле æмæ æндæртæ.

Дзиуаты Анатоли курдиатджын уыд æрмæст аивады, сценæйыл нæ, фæлæ царды алы къабазы дæр. Æппæтæй курдиатджындæр уыд хæлардзинад тауыны хуыддæджы.

«Анатолиимæ ирон театры иумæ куыстам зæгъын фаг нæ уайд, уымæн æмæ мах иумæ хъомыл кодтам. Уый цахæм хæлар-æмбал уыд, ахæмтæ цырагъы рухсæй агургæ сты. Фæлæ йæ искæимæ, куыд актер, афтæ абарон, уый мæ бон нукуы бауыдзæн, уымæн æмæ йæ æз нымайын генион актерыл. Мæн алы хатт дæр фæндыд, цæмæй йæ уынон куыд режиссерæй, афтæ нæ, фæлæ хуыд актерæй, уымæн æмæ уый сценæйыл уыд цæхæрдзæн, æппæтварсон авналæнты хицау, кæд ын кинематографийы къабазы æмæ режиссурæйы дæр стыр æнтыстытæ ис, уæддæр», – зæгъы Цæгат Ирыстон-Аланийы адæмон артист **Суанты Хъазбег**.

**1990 АЗЫ ЦÆГАТ ИРЫСТОНЫ ДЗИУАТЫ АНАТОЛИЙЫ ХЪÆППÆРИС ÆМÆ УДУÆЛДАЙ КУЫСТЫ ФÆРЦЫ АРÆЗТ ÆРЦЫД, ÆНÆХЪÆН УÆРÆСЕЙЫ ДÆР ЧИ НИКУЙМА УЫД, АХÆМ БÆХТЫ ДРАМОН ТЕАТР «НАРТÆ», КÆЦЫЙÆН ЙÆ АИВАДОН РАЗАМОНÆГ УЫД ЙÆХÆДÆГ. БÆХТЫ ТЕАТР ЙÆ ГАЧЧЫ КУЫ СБАДТ, ЙÆ ЗÆРДÆ ЙÆМ ФÆЛВЫХÆЙ КУЫ НАЛ ÆХСАЙДТА, УÆД ÆЙ НОГÆЙ БАФÆНДЫД, ЙÆХИМÆ ЙÆ ЧИ ÆЛВÆСТА, УЫЦЫ СЦЕНÆМÆ РАХИЗЫН.**

Дзиуайы-фырт актер æрмæст сценæйыл æмæ экраныл нæ уыд, фæлæ царды дæр. Йæ юморæн бынтон нæ уыд æндæр искæй юморимæ абарæн. Плиты Грисы æнæкæрон бирæ уарзта, ахæм хъарм зæрдæ йæм дардта Грис йæхæдæг дæр. Анатоли-иуын йæ цыргъзонд ныхæстæ «фæзын» куы райдыдта, уæд-иу æм чи каст æмæ хуыста, уыдон-иу сæ улæфт баурæдтой, сæ цæстытæ, сæ хуыстыл-иу нæ ууæндыдысты, никæй-иу уырныдта, уый Грис йæхæдæг кæй нæу, уый. Грис – не стыр поэт æмæ драматург, уыцы хабар æрæджиау базыдта, Дзиуайы-фырт æй йæхи цур нукуы афæзмыдта, уымæн æмæ дзы куыдфæндыдæ дæр хистæры æфсæрм кодта. Грисы дæр юморы хуыддæджы йæ дзыппмæ нывналыны сæр нукуы бахуыд. Гæмæ йæ хуыстыл куы 'рцыд, Дзиуаты Анатоли йæ куыд аив æмæ арагъстджынæй фæзын, уый, уæд ын иу хатт афтæ зæгъы: «Æхсызгон мын у, мæ къона, мæ фæрцы кæй сартист уыдзынæ, уый».

Иугæр йæ дæсныадмæ гæсгæ актер дæр уыд æмæ режиссер дæр, уæд ын æнцойад нæ лæвæрдта йæ дыккаг професси дæр. Йæ 'вæрд спектакльтæ цæстæвæрæн куы фесты, уæд æй нал ныуагътой



æмæ йæ бахуыд сценæйæн рæстæгмæ хæрзбон зæгъыны, бæлвырддæр зæгъгæйæ, сценæйыл актеры куыст режиссеры куыстæй баивыны сæр. 1981 азы Дзиуаты Анатолийы снысан кодтой Евгений Вахтанговы номыл Цæгат Ирыстоны академийы уырыссаг драмон театры сæйраг режиссерæй. Театры сфæлдыстадон куыстæн æрмæст разамынд нæ кодта, фæлæ йæхæдæг дæр сæвæрдта, æппæтцæдисон нысануæгимæ æнтыст кæмæн уыд, ахæм цæрдхъом спектакльтæ: Софоклы «Эдип-паддзах», Абдуллины «Мысынады рæстдзинад», Лоркайы «Бернардæ Альбæйы хæдзар», Горькийы «Зæронд лæг», Мольеры «Жорж Даден», Айтматовы «Æнусæй даргъдæр бон», Арройы «Зæронд хæдзары фондз романсы» æмæ æндæртæ.

Дзиуайы-фырт аивадуарзджыты зæрдæты цы арф фæд ныуагъта, уымæн бирæ æмæ алыгъуызон уидæгтæ ис. Уыцы уидæгтæй сæ иу у, Сталины фæлгонц иууыл хуыздæр æмæ æнтыстджындæрæй сæххæст кæнын. Уый алы æмæ алы спектакльтæ æмæ кинонывты Сталины ролы ахъазыд фараст хатты. Актер æдæппæт кинонывты ахъазыд 36 ролы. Уыдоны нымæцмæ хауыц: «Бавæрут мæ дæластæрд», «Жуков», «Громовтæ», «Фыддæргæнæг æрхæндæг», «Тели æмæ Толи», «Сых», «Тегеран-43», «Рæстагон истори» æмæ æндæртæ. Æстайæм азты кæрон дыууæ азы бæрц Дзиуайы-фырт уыд Мæскуыйаг театр «Каскадер»-ы сæйраг режиссер, кæцыйы сæргъ уыцы рæстæджы лæууыд Хъантемыраты Мухтарбег. Мæскуыйы кусгæйæ, бæлвырддæр зæгъгæйæ, ахæм театрен къухдаруæг кæнгæйæ Анатолийы хуыдыны сæвæрд диссаджы фæнд æмæ Мæскуыйæ Дзæуджыхъæумæ æрыздæхгæйæ æвæстиатæй æрæвнæлдта бæхты театр аразынмæ. Æмæ цыбыр æмгъуыдмæ йæ къухы бафтыд уыцы зын æмæ вазыгджын хуыддаг сæххæст кæнын.

1990 азы Цæгат Ирыстоны Дзиуаты Анатолийы хъæппæрис æмæ удугæлдай куысты фæрцы арæзт æрцыд, æнæхъæн Уæрæсейы дæр чи нукуыма уыд, ахæм бæхты драмон театр «Нартæ», кæцыйæн йæ аивадон разамонæг уыд йæхæдæг. Бæхты театр йæ гаччы куы сбадт, йæ зæрдæ йæм фæлвыхæй куы нал æхсайдта, уæд æй ногæй бафæндыд, йæхимæ йæ чи æлвæста, уыцы сценæмæ рахизын.

Дыууæминæм азты тæккæ райдайæны Дзиуайы-фырты Мæскуыйæ кусынмæ фæхуыдта номдзыд актер æмæ режиссер, ССР Цæдисы Адæмон артист Армен Джигарханян. Æмæ ацыд. Цæмæн?

Йæ Фыдыбæстæйыл æнувыд патриот Ирыстоны театртæй Джигарханяны театры кусын стыр дæр амондыл банымадта æви?.. Уый æндæр фарст у, риссаг сусæгдзинадтæ дзы ис.

Анатоли киноаивадимæ йæ хысмæт сбаста 1970 азы киноныв «Судзгæ денджыз»-ы. Æппæт «адæмты фыд»-ы ролы фыццаг хатт ахъазыд спектакль «Мысынады рæстдзинад»-ы. Уый фæстæ йын арæхдæр райдыдтой дæттын Сталины рольтæ – кинонывтæ «Берия. Фембылд», «Æндыгъд зæхх», «Жуков», «Адæмты фыды фырт», «Тухачевский. Маршалы бадзырд»-ы.

Йæ удæй фылдæр уарзта, куыд театралон, афтæ киноаивад дæр. Уæлдайдæр ирон аивад, уымæн æмæ йæ 'рдзыскондмæ гæсгæ ирон аивадæн гуырды уыдис. Цымыдисаг у уый дæр – фараст хатты йын цæмæн бахæс кодтой Сталины ролы ахъазынд? Ис ахæм актертæ, кæцытæ бакастæй бирæ æнгæсдæр рауадаиккой Сталинимæ... Æви ирон кæй уыд, уый тыххæй. Уый тыххæй, æмæ-иу æй уыцы роль сæххæст кæнынмæ чи фæхуыдта, уыдон æмбæрстой, кæд Сталин йæхи гуырдыагыл нымæдта, уæддæр тугæй ирон кæй уыд æмæ ирон туг кæй уæнгты хъазыд, ахæм актер ын хуыздæр равдыстаид йæ удыхъæд.

28-æм майы йыл хуамæ сæххæст уыдаид 75 азы, фæлæ а дунейæ ацыд фондз азы размæ.

Цас ма йын бантыстаид, цас ма фæлæггад кодтаид, æнахуыр уарзт кæй кодта, уыцы ирон адæм æмæ аивадæн... Фæлæ ацыд, йæ хысмæт ын фагыл банымадта, цы балæггад кодта, уый дæр...

Уыдон, ома, æцæг курдиатджын актертæ бирæ нæ уыдысты, фæлæ нæм Бæциаты Агуыды фæстæ нал ис дзыхыакæнинаг театралон критикæ. Ирон адæм та сæ хæртæй хорз зæгъыныл рагæй чындысты. Æрмæст Тæбæхсæуты Баломæ нæ уыд, ирондзинады удварныл сахæнтæ чи æвæры, уыцы ирон хæлæг. Уый-иу, арсау нызæмбыдта, мæгуыр, Хуыцаумæ-иу æй куы систой, уæд – æз, дам, Таутиаты Солæманы цур рыг дæр нæ калын, куыд сценæйы дæсны, афтæ. Уымæ нæ уыд хæлæгдзинад, фæлæ нæ туджысконды баззад. Æппæлæм алкæмæй дæр, нæ къухтыл хæссæм алкæй дæр, фæлæ Хуыцау æцæг курдиат кæмæн балæвар кодта, уыдон æнæрæвдыдæй баззадтысты: Таугазты Гаврил, Цоциты Къæдзæхмæт, Хъалæгаты Федыр, Тъуриаты Махар æмæ æндæртæ...

Уыцы «æндæртæ» 'хсæн ис, ирон хæлæг кæмæн ницыхъом у, уыцы курдиатджын æмæ адæмæн уарзон артист Дзиуаты Анатоли дæр...



ДОБРЫЕ ДЕЛА

## УРОК ДОБРА ОТ ВЛАДИКАВКАЗСКОГО СОВЕТА ВЕТЕРАНОВ



По инициативе председателя Совета ветеранов города Владикавказа, председателя Фонда содействия развитию межнациональных и внешних связей РСО-А Льва Лалиева активисты Северо-Осетинского отделения Российского движения школьников (РДШ) приняли участие в акции «Добро не уходит на каникулы». В рамках благотворительного мероприятия делегация побывала в Цхинвальском доме престарелых и инвалидов «Забота» и передала его постояльцам продуктовые и подарочные наборы. Стоит отметить, что активисты РДШ сами изъявили желание непосредственного участия в акции.

На встрече в доме престарелых присутствовали представители Министерства здравоохранения и социального развития РЮО, Общественной палаты Южной Осетии. Они поблагодарили всех инициаторов и организаторов мероприятия за внимание к старшему поколению, нуждающемуся в заботе.

Как считают организаторы акции, благодаря данному мероприятию дети, побывавшие в составе делегации в Южной Осетии, получили большой жизненный опыт. Эта поездка стала для них жизненным уроком добра, достойным образцом общения со старшим поколением. Сами школьники также отметили значимость поездки, важность оказания моральной, духовной и материальной помощи нуждающимся. Общение со старшим поколением произвело большое впечатление на детей.

– Мы надеемся, эта встреча будет не единственной, планируем в дальнейшем продолжить наше сотрудничество с активистами Северо-Осетинского отделения Российского движения школьников, – отметили организаторы мероприятия.

В свою очередь директор дома престарелых Чермен Таболов выразил искреннюю благодарность Совету ветеранов войны, труда, вооруженных сил и правоохранительных органов города Владикавказа за организацию столь трогательной встречи двух поколений.

**И. МАТАРОВ,**  
зам. председателя городского  
Совета ветеранов

ЖИВОПИСЬ

## ЧЕТЫРНАДЦАТЬ

15 июня во Владикавказском художественном училище им. А. Джанаева состоялась защита четырнадцати дипломных работ выпускников отделения живописи. Возглавил экзаменационную комиссию член-корреспондент РАХ Юрий Абисалов. «Защита – самое главное событие в жизни студентов и педагогов училища, – комментирует временно исполняющий обязанности директора ВХУ им. Джанаева живописец Аслан Хетагуров. – Этот выпуск сильный: есть серьезные, глубокие работы. Надеемся, что наши выпускники по сложившейся традиции продолжат свое художественное образование в лучших вузах Москвы и Санкт-Петербурга».

К теме нартовского эпоса осетин обратились Милена Дзитоева и Марат Калагов. Отраднo, что эта тема волнует молодых художников. Милена выбрала сложный сюжет: «Мечь Батраза» (как он отомстил за смерть своего отца). Многофигурная композиция передает всю динамику и весь трагизм происходящего. Милена – блестящий рисовальщик и хороший колорист. Ее полотно украсит любую выставку. Марат Калагов выбрал тему «Сослан в царстве мертвых». Вода как символ перехода между мирами придает его картине особый, мистический колорит. Однако аналогии с «Садко» Ильи Репина вызвали у председателя экзаменационной комиссии Юрия Абисалова пожелание «уходить от иллюстративности».

Тема Великой Отечественной войны всегда занимала и занимает особое место в творчестве осетинских художников. Каждый второй, ушедший на фронт из Северной Осетии, не вернулся домой, погиб, защищая Родину. Отраднo, что поколение, у которого воевали не отцы и деды, а уже прадеды, по-прежнему пропускает эту боль через себя. Алана Джиджоева представила картину «Память о погибшем солдате». Война – это испытание, и Алана напоминает, что матери погибших солдат зывают к нашему милосердию и к нашей памяти. Артем Лапин приятно удивил работой «Письма из

дома». Письма – это те тонкие нити, которые особенно прочно связывают людей в годы лихолетья. В гармоничной серебристой гамме молодому художнику удалось передать радость и печаль одновременно. Не зря члены экзаменационной комиссии вспомнили живописную манеру самого Юрия Непринцева.

Любям труда посвятили свои полотна Лиза Арчегова и Милена Тунина. Лиза – внучка известного осетинского художника Аслана Арчегова. Присутствовать на ее защите было особенно волнительно, ведь на наших глазах рождается еще одна династия художников-живописцев. Все мы помним, каким прекрасным оратором был Аслан Арчегов. Лизе передан по наследству и этот дар: она прекрасно рассказала обо всех этапах работы над полотном «В депо», о том, чем ей интересны железнодорожники, в чем романтика их нелегкого труда. А вот Милена Тунина представила удивительную «Выморозку льда». Выморозка судна – это способ получения доступа к подводной части обшивки для ремонта в зимнее время. В Якутии Милена видела, как это делается. Эти сильные впечатления детства легли в основу сюжета. Девушка профессионально занимается спортом, она чемпионка Владикавказа по стрельбе из лука. Амазонка всегда попадает в цель!

Натюрморт – один из са-



мых сложных жанров живописи: художник не просто изображает совокупность неких предметов, но через их формы и фактуры передает свое видение мира. Натюрморт как жанр традиционно присутствует в дипломных работах выпускников ВХУ. К нему обратились и выпускницы-2021 Зарина Малиева и Сабина Дзеранова. В «Натюрморте с Вольтером» Зарина следует традициям старых мастеров. Ей пришлось освоить технику гризайль (изображение в градациях одного тона), лессировку и многое другое. Сабина Дзеранова представила «Натюрморт из старинных предметов». Искусствовед **Валентина Зима**, комментируя эту работу, особенно подчеркнула роль реквизита в создании таких натюрмортов: «В Художественном училище очень серьезный реквизит. Он постоянно пополняется. Я помню подсчеты, на которых главной темой было пополнение фонда реквизитов. Это дает свои результаты».

К жанру портрета обратилось сразу трое выпускников ВХУ: Милена Техова, Лиза Гагиева и Тотраз Золоев. Милена Техова представила «Семейный портрет». Это лирическая, идиллическая тема. Милена писала с натуры, с любовью

запечатлевая типажи своей семьи. Саниба для художников – особое, благословенное место (не зря там жил и творил живописец Батраз Дзиов). Надеюсь, что Милена продолжит тему Санибы в серии работ.

Лиза Гагиева в своей картине «На практику» изобразила себя (фигура справа – это она сама) и своих однокурсников на училищной лестнице перед отправкой на пленэр. Лестница выбрана ею неслучайно: она символизирует ступени роста. «Лихо, смело написано, – прокомментировал рецензент **Роберт Каркусов**. – Еще в лицее у нее была персональная выставка. Уже тогда был виден ее потенциал». Тотраз Золоев поразил своим «Портретом современника». Герой произведения – художник Аслан Дзиов. Тотраз удалось передать не только внешнее сходство, но и раскрыть внутренний мир героя.

Георгий Каркусов разработал необычную тему «Ралли. Группа В». Георгий – гонщик. Группа, по его словам, существовала четыре года, с 1982 по 1986 год. Затем она была запрещена после целого ряда аварий с летальным исходом. Рецензент дипломной работы **Владимир Айларов** отметил, что второй план хорошо решен. «Свет изнутри картины придает ей драматизм», – сказал он.

Тема восстания декабристов на Сенатской площади, казалось бы, хронологически далека от нас, но Стелле Дулаевой удалось сделать ее пугающе современной. Декабристы совершили подвиг или преступление? Этот вопрос читается в ее живописном труде.

Радует, что выпускники ВХУ живут не только высоким искусством, но и проявляют свою гражданскую позицию. Анна Пироева в дипломной работе «Владикавказ после грозы» изобразила старинный городской особняк на улице Некрасова, 3. Здание постройки 1910 года. Ему в этом году исполняется 110 лет. Одно из красивейших зданий старого Владикавказа, по мнению Анны, должно быть поставлено на учет в Комитете по охране и использованию объектов культурного наследия Республики Северная Осетия – Алания. Собственник же собрался снести этот образчик владикавказского рационального модерна.



Девушка переживает за судьбу здания. Своей работой она хочет привлечь внимание городской общественности к этой актуальной проблеме.

В добрый путь, выпускники-2021!

**Мадина ТЕЗИЕВА**



(Продолжение. Начало в №60.)

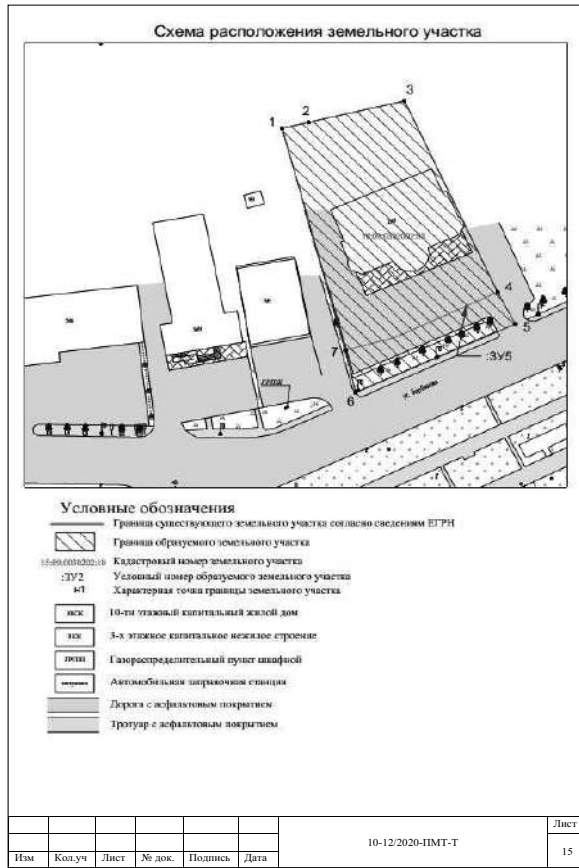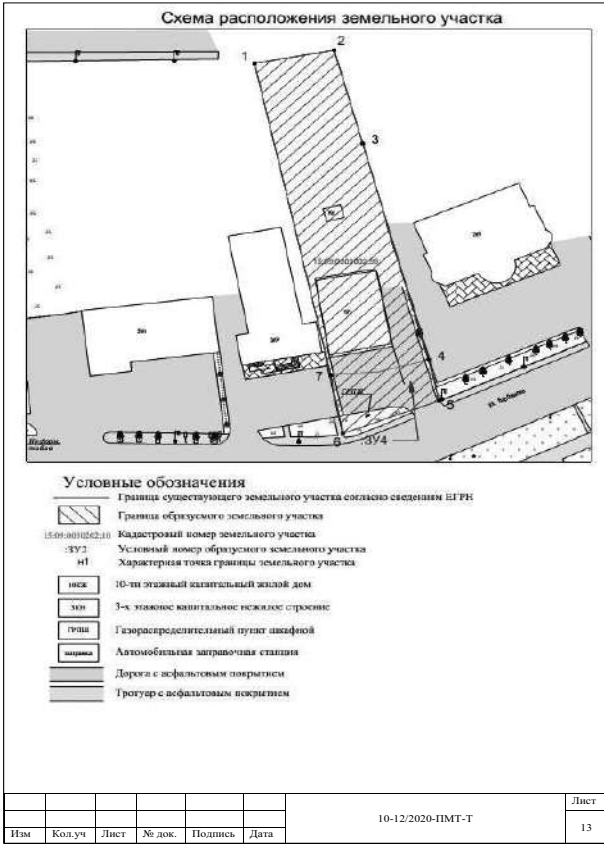

**2.5. Пояснительная записка к земельному участку :ЗУ5.**  
Условный номер: :ЗУ5  
Площадь: 4469 м2  
Местоположение: Российская Федерация, Республика Северная Осетия – Алания, г Владикавказ, ул Барбашова, (к западу от автостоянки)  
Категория земель: Земли населенных пунктов  
Вид разрешенного использования: 4.9.1.2 Обеспечение дорожного отдыха  
Способ образования: Перераспределение земельного участка с кадастровым номером 15:09:0302002:53 и земель муниципальной собственности.  
Дополнительные условия: В результате перераспределения площадь образуемого земельного участка не увеличивается.  
Каталог координат (МСК-15):

Обозначение характерных точек границ	Координаты, м	
	Север	Восток
1	59 503,10	338 116,46
2	59 505,17	338 125,22
3	59 512,72	338 157,13
4	59 445,57	338 188,06
5	59 434,34	338 193,90
6	59 410,46	338 140,81
7	59 425,27	338 137,54
1	59 503,10	338 116,46

Имя	Кол.уч.	Лист	№ док.	Подпись	Дата	Лист
					10-12/2020-ПМТ-Т	14

**2.5. Пояснительная записка к земельному участку :ЗУ6.**  
Условный номер: :ЗУ6  
Площадь: 1667 м2  
Местоположение: Российская Федерация, Республика Северная Осетия – Алания, г Владикавказ, пр Доватора, 59  
Категория земель: Земли населенных пунктов  
Вид разрешенного использования: Спортивно-оздоровительные центры  
Способ образования: Перераспределение земельного участка с кадастровым номером 15:09:0302002:2435 и земель муниципальной собственности.  
Дополнительные условия: В результате перераспределения площадь образуемого земельного участка не увеличивается.  
Каталог координат (МСК-15):


Обозначение характерных точек границ	Координаты, м	
	Север	Восток
1	59 701,36	338 299,24
2	59 704,47	338 297,75
3	59 740,57	338 280,43
4	59 750,08	338 303,55
5	59 752,07	338 308,14
6	59 754,87	338 314,60
7	59 723,17	338 329,73
8	59 734,20	338 350,75
9	59 729,66	338 353,12
10	59 718,54	338 331,94
1	59 701,36	338 299,24

Имя	Кол.уч.	Лист	№ док.	Подпись	Дата	Лист
					10-12/2020-ПМТ-Т	16

**3. Перечень и сведения о площади образуемых земельных участков, которые будут отнесены к территориям общего пользования или имуществу общего пользования, в том числе в отношении которых предполагаются резервирование и (или) изъятие для государственных или муниципальных нужд.**  
В рамках данного межевого плана не предусмотрено образование земельных участков, которые будут отнесены к территориям общего пользования или имуществу общего пользования, в том числе в отношении которых предполагаются резервирование и (или) изъятие для государственных или муниципальных нужд.

**4. Целевое назначение лесов, вид разрешенного использования лесного участка, количественные и качественные характеристики лесного участка, сведения о нахождении лесного участка в границах особо защитных участков лесов.**  
Образуемые земельные участки не относятся к землям лесного фонда.

Имя	Кол.уч.	Лист	№ док.	Подпись	Дата	Лист
					10-12/2020-ПМТ-Т	18

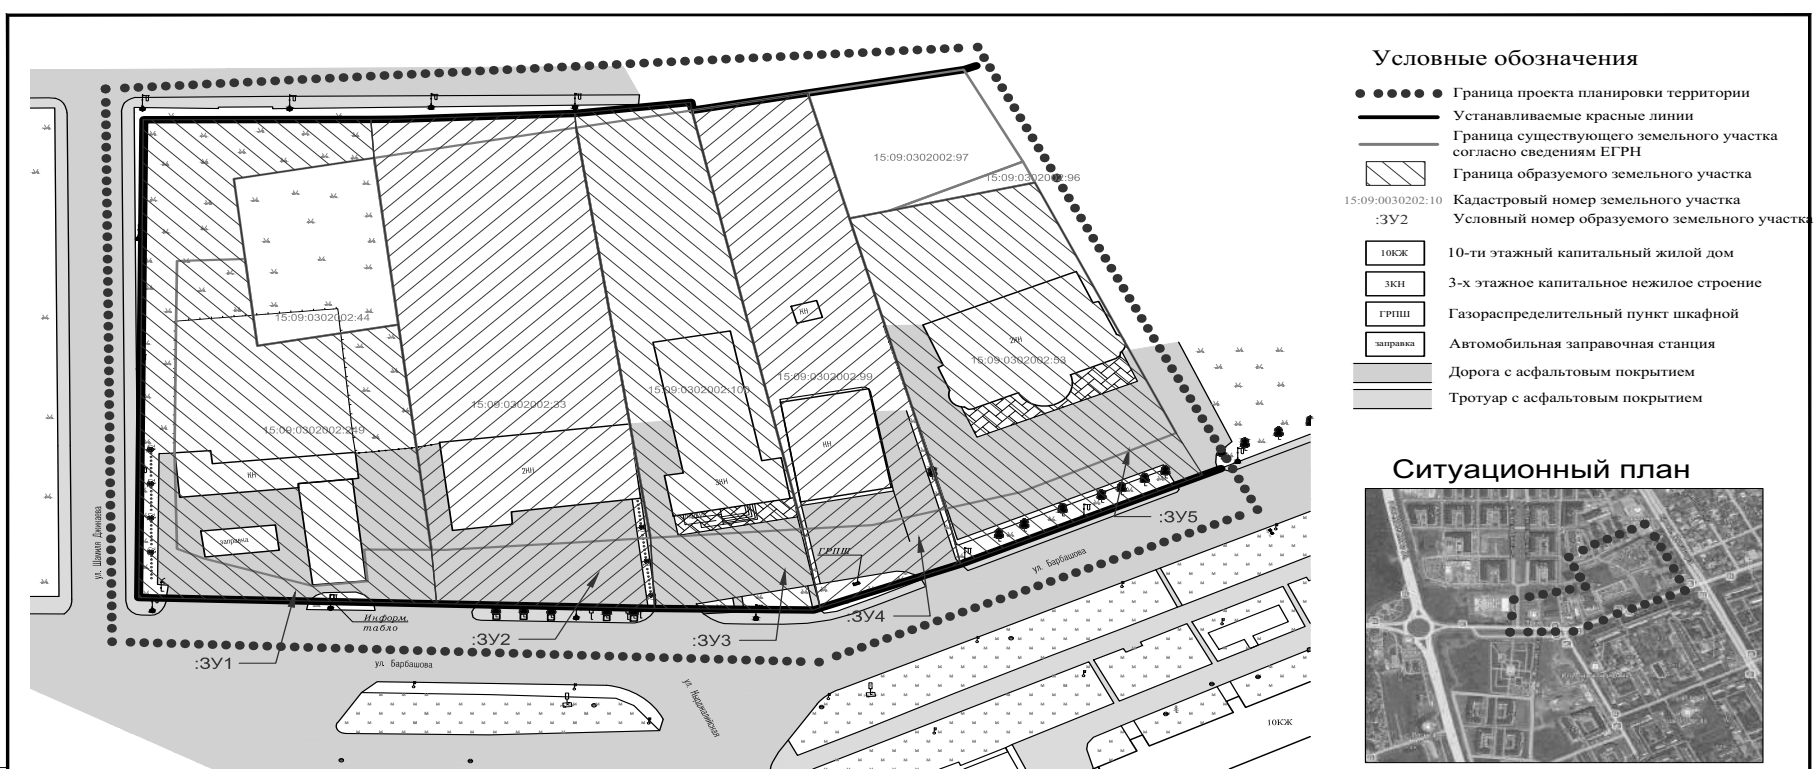

**Примечания:**

- Система координат: МСК-15;
- Система высот: Балтийская;
- Сведения о площади, способах образования и координатах характерных точек образуемых земельных участков приведены в текстовой части проекта межевания территории.

10-12/2020-ПМТ-Гр					
"Размещение объекта в г.Владикавказе, на земельном участке в кадастровом квартале 15:09:0302002 по ул. Барбашова-Доватора"					
Имя	Кол.уч.	Лист	№ док.	Подпись	Дата
Разработал	Богов М.В.				02.2021
Норм.контр.	Богов М.В.				02.2021
Проект межевания территории.			Стадия	Лист	Листов
Чертеж проекта межевания территории..			П	1	2
М 1:1000			ИП Богов М.В.		

**Условные обозначения**

- Граница проекта планировки территории
- Устанавливаемые красные линии
- Граница существующего земельного участка согласно сведениям ЕГРН
- ▨ Граница образуемого земельного участка
- 15:09:0030202:10 Кадастровый номер земельного участка
- :3У2 Условный номер образуемого земельного участка
- 10ж 10-ти этажный капитальный жилой дом
- 3ж 3-х этажное капитальное нежилое строение
- ГРЩ Газораспределительный пункт шкафной
- ЗП Автомобильная заправочная станция
- ▬ Дорога с асфальтовым покрытием
- ▬ Тротуар с асфальтовым покрытием

**Ситуационный план**

**Примечания:**

- Система координат: МСК-15;
- Система высот: Балтийская;
- Сведения о площади, способах образования и координатах характерных точек образуемых земельных участков приведены в текстовой части проекта межевания территории.

					10-12-2020-ПМТ-Гр					
					"Размещение объекта в г.Владикавказе, на земельном участке в кадастровом квартале 15:09:0302002 по ул. Барбашова-Доватора"					
Изм.	Кол.уч.	Лист	№ док.	Подпись	Дата	Проект межевания территории.	Стадия	Лист	Листов	
Разработал				Богов М.В.	02.2021		П	2	2	
Норм.контр.				Богов М.В.	02.2021					
					Чертеж проекта межевания территории.. М 1:1000			ИП Богов М.В.		

**ИП БОГОВ М.В.**

**«Размещение объекта в г.Владикавказе, на земельном участке в кадастровом квартале 15:09:0302002 по ул. Барбашова»**

**ДОКУМЕНТАЦИЯ ПО ПЛАНИРОВКЕ ТЕРРИТОРИИ**

**ПРОЕКТ ПЛАНИРОВКИ ТЕРРИТОРИИ.**

**26-02/2020-ППТ-ОЧ**

2021 г.

**Содержание тома**

Обозначение	Наименование	Примечание
10-12/2020-ППТ-ОЧ-С	Содержание тома	3
10-12/2020-ППТ-ОЧ-СП	Состав проектной документации	4
10-12/2020-ППТ-ОЧ-Т	Текстовая часть	5
10-12/2020-ППТ-ОЧ-Гр	Графическая часть	9

					10-12-2020-ППТ-С			
Изм.	Лист	№ докум.	Подпись	Дата	Содержания тома	Стадия	Лист	Листов
Разработал				Богов М.В.		02.2021	П	1
Н. контр.				Богов М.В.	02.2021			
					ИП БОГОВ М.В.			

**Содержание**

Нормативные ссылки..... 2

1. Общие положения..... 3

2. Положения о размещении объектов капитального строительства местного значения..... 5

3. Положение о характеристиках планируемого развития территории, в том числе плотности и параметрах застройки территории, и характеристиках развития систем социального, транспортного обслуживания и инженерно-технического обеспечения, необходимых для развития территории..... 7

					10-12-2020-ППТ-Т			
Изм.	Лист	№ докум.	Подпись	Дата	Текстовая часть	Стадия	Лист	Листов
Разработал				Богов М.В.		02.2021	П	1
Н. контр.				Богов М.В.	02.2021			
					ИП БОГОВ М.В.			

**ИП БОГОВ М.В.**

**«Размещение объекта в г.Владикавказе, на земельном участке в кадастровом квартале 15:09:0302002 по ул. Барбашова»**

**ДОКУМЕНТАЦИЯ ПО ПЛАНИРОВКЕ ТЕРРИТОРИИ**

**ПРОЕКТ ПЛАНИРОВКИ ТЕРРИТОРИИ.**

**ОСНОВНАЯ ЧАСТЬ.**

**10-12/2020-ППТ-ОЧ**

Индивидуальный предприниматель М.В.Богов

2021 г.

**Состав проектной документации**

Номер тома	Обозначение	Наименование
1	10-12/2020-ППТ-ОЧ	Раздел 1. Проект планировки территории. Основная часть.
2	10-12/2020-ППТ-МПО	Раздел 2. Проект планировки территории. Материалы по обоснованию.
3	10-12/2020-ПМТ	Раздел 3. Проект межевания территории.

					10-12-2020-ППТ-Т			
Изм.	Лист	№ докум.	Подпись	Дата	Текстовая часть	Стадия	Лист	Листов
Разработал				Богов М.В.		02.2021	П	1
Н. контр.				Богов М.В.	02.2021			
					ИП БОГОВ М.В.			

**Нормативные ссылки**

Документация по планировке территории «Размещение объекта в г.Владикавказе, на земельном участке в кадастровом квартале 15:09:0302002 по ул. Барбашова-Доватора» разработана на основании:

- ✓ Распоряжение №31 АМС г. Владикавказ от 05.02.2021г. «О подготовке документации по планировке территории»;
- ✓ Градостроительный кодекс РФ от 29.12.2004г. №190-ФЗ;
- ✓ Земельный кодекс РФ от 25.10.2001 № 136-ФЗ;
- ✓ Федеральный закон от 13.07.2015 № 218-ФЗ «О государственной регистрации недвижимости»;
- ✓ РДС 30-201-98 "Инструкция о порядке проектирования и установления красных линий в городах и других поселениях Российской Федерации";
- ✓ СНиП 11-04-2003 «Инструкция о порядке разработки, согласования, экспертизы и утверждения градостроительной документации»;
- ✓ СП 42.13330.2016 Свод правил "Градостроительство. Планировка и застройка городских и сельских поселений. Актуализированная редакция СНиП 2.07.01-89\*";
- ✓ Генеральный план городского округа г. Владикавказ, утвержденный решением комитетом архитектуры и градостроительства РСО-Алания №13 от 04.03.2020г.
- ✓ Правила землепользования и застройки г. Владикавказ, утвержденные решением комитетом архитектуры и градостроительства РСО-Алания №13 от 04.03.2020г.
- ✓ Закон Республики Северная Осетия – Алания от 28.05.2008 №20-РЗ «О градостроительной деятельности в Республике Северная Осетия – Алания»
- ✓ Постановление правительства Республики Северная Осетия – Алания от 01.10.2007 №239 «Об утверждении состава и содержания проектов планировки территории, подготовка которых осуществляется на основании документов территориального планирования Республики Северная Осетия – Алания»

					10-12-2020-ППТ-ОЧ-Т		
Изм.	Кол.уч.	Лист	№ док.	Подпись	Дата	Текстовая часть	Лист
Разработал				Богов М.В.	02.2021		2
Н. контр.				Богов М.В.	02.2021		



### 1. Общие положения.

1.1 Документация по планировке территории подготовлена в целях установления красных линий, а также исправления границ земельных участков для исключения вклинивания, вкрапливания, изломанности границ, чересполосицы. Площадь проектируемой территории составляет 3,4 га.

1.2 Проект планировки разработан в соответствии с федеральным законодательством, законодательством Республики Северная Осетия – Алания и иными муниципальными нормативными и правовыми актами городского округа г. Владикавказ.

1.3 Утверждаемая часть проекта планировки территории включает в себя: -положения о размещении объектов капитального строительства федерального, регионального или местного значения, а также о характеристиках планируемого развития территории, в том числе плотности и параметрах застройки территории, и характеристиках развития систем социального, транспортного обслуживания и инженерно-технического обеспечения, необходимых для развития территории.

-чертеж планировки территории, на котором отображаются красные линии, границы существующих и планируемых элементов планировочной структуры и границы зоны планируемого размещения объекта.

1.4 В следствии того, что документация по планировке территории не предусматривает размещение новых объектов капитального строительства, следующие разделы материалов по обоснованию не были разработаны:

- ✓ обоснование определения границ зон планируемого размещения объектов капитального строительства;
- ✓ обоснование соответствия планируемых параметров, местоположения и назначения объектов регионального значения, объектов местного значения нормативам градостроительного проектирования и требованиям градостроительных регламентов, а также применительно к территории, в границах которой предусматривается осуществление деятельности по комплексному и устойчивому развитию территории, установленным правилами землепользования и застройки расчетным показателям минимально

Изм	Кол.уч.	Лист	№ док.	Подпись	Дата	10-12/2020-ППТ-04-Т	Лист	3
-----	---------	------	--------	---------	------	---------------------	------	---

### 2. Положения о размещении объектов капитального строительства местного значения.

2.1 На территории проектирования отсутствуют зоны планируемого размещения объектов федерального и регионального значения.

2.2 Существующие объекты капитального строительства

- ✓ Автозаправочная станция, кафе, мойка и станция технического обслуживания на земельном участке с кадастровым номером 15:09:0302002:249  
Площадь участка – 3 612 кв.м.  
Площадь застройки – 689 кв.м.  
Процент застройки - 19%  
Этажность – 1 этаж
- ✓ Объект торговли на земельном участке с кадастровым номером 15:09:0302002:33  
Площадь участка – 5 049 кв.м.  
Площадь застройки – 895 кв.м.  
Процент застройки – 18%  
Этажность – 2 этажа
- ✓ Объекты здравоохранения на земельном участке с кадастровым номером 15:09:0302002:100  
Площадь участка – 3 334 кв.м.  
Площадь застройки – 970 кв.м.  
Процент застройки – 29%  
Этажность – 3 этажа
- ✓ Станция технического обслуживания и мойка на земельном участке с кадастровым номером 15:09:0302002:99  
Площадь участка – 3 335 кв.м.  
Площадь застройки – 735 кв.м.  
Процент застройки – 22%  
Этажность – 1 этаж
- ✓ Объект общественного питания на земельном участке с кадастровым номером 15:09:0302002:53  
Площадь участка – 3 749 кв.м.

Изм	Кол.уч.	Лист	№ док.	Подпись	Дата	10-12/2020-ППТ-04-Т	Лист	5
-----	---------	------	--------	---------	------	---------------------	------	---

### 3. Положение о характеристиках планируемого развития территории, в том числе плотности и параметрах застройки территории, и характеристиках развития систем социального, транспортного обслуживания и инженерно-технического обеспечения, необходимых для развития территории.

Таблица 3.1

№ п/п	Наименование показателей	Ед.изм	Текущие показатели	Проектируемые показатели
1	Площадь территории			
	Всей проектируемой территории	га	3,4	3,4
	Объектов общественного питания	га	0,37	0,37
	Объектов обслуживания транспорта	га	0,71	0,71
	Объектов торговли	га	0,50	0,50
2	Объекты здравоохранения	га	0,33	0,33
	Объекты общественно-делового значения			
	Площадь застройки объектов обслуживания транспорта	тыс. кв.м.	1,94	1,94
	Площадь застройки объектов общественного питания	тыс. кв.м.	1,01	1,01
3	Площадь застройки объектов торговли	тыс. кв.м.	0,89	0,89
	Площадь застройки объектов здравоохранения	тыс. кв.м.	0,97	0,97
	Транспортная инфраструктура			
	Протяженность проездов	тыс. м.	0,70	0,70
4	Инженерное обеспечение территории			
	Водоснабжение	тыс. м.	0,53	0,53
	Водоотведение	тыс. м.	0,40	0,40
	Линии электропередач	тыс. м.	0,75	0,75
Газопровод	тыс. м.	0,55	0,55	

3.1 Объекты обслуживания населения  
Большинство объектов обслуживания населения находятся в шаговой доступности.

3.2 Объекты в области образования  
В границах проектируемой территории отсутствуют дошкольные учреждения и общеобразовательные школы. Однако в шаговой доступности через улицу Барбашова находится детский сад №3. На расстоянии менее чем 1 км находится общеобразовательная школа №44 им. В. Кудзоева.

3.3 Объекты здравоохранения  
На расстоянии до 1 км находится республиканская клиническая больница (РКБ)

Изм	Кол.уч.	Лист	№ док.	Подпись	Дата	10-12/2020-ППТ-04-Т	Лист	7
-----	---------	------	--------	---------	------	---------------------	------	---

допустимого уровня обеспеченности территории объектами коммунальной, транспортной, социальной инфраструктур и расчетным показателем максимально допустимого уровня территориальной доступности таких объектов для населения;

- ✓ варианты планировочных и (или) объемно-пространственных решений застройки территории в соответствии с проектом планировки территории (в отношении элементов планировочной структуры, расположенных в жилых или общественно-деловых зонах);
- ✓ перечень мероприятий по защите территории от чрезвычайных ситуаций природного и техногенного характера, в том числе по обеспечению пожарной безопасности и по гражданской обороне;
- ✓ перечень мероприятий по охране окружающей среды;

Изм	Кол.уч.	Лист	№ док.	Подпись	Дата	10-12/2020-ППТ-04-Т	Лист	4
-----	---------	------	--------	---------	------	---------------------	------	---

Площадь застройки – 1 014 кв.м.

Процент застройки – 27%

Этажность – 2 этажа

- ✓ Станция технического обслуживания и мойка на земельном участке с кадастровым номером 15:09:0302002:97

Площадь участка – 1 200 кв.м

Площадь застройки – 515 кв.м.

Процент застройки – 43%

Этажность – 1 этаж

- ✓ Торговое помещение на земельном участке с кадастровым номером 15:09:0302002:2345

Площадь участка - 1667 кв.м

Площадь застройки – 1334 кв.м.

Процент застройки – 80%

Этажность – 1 этаж

\*Примечание:

1. В соответствии с правилами землепользования и застройки городского округа Владикавказ все объекты в границах территории проекта планировки территории за исключением объектов здравоохранения, находящихся на земельном участке с кадастровым номером 15:09:0302002:100, попадают в зону транспортной инфраструктуры (Т-2). Объекты здравоохранения попадают в зону размещения объектов социального обслуживания и здравоохранения (ОС-1).
2. В соответствии с правилами землепользования и застройки городского округа Владикавказ предельные размеры и предельные параметры для данных зон не устанавливаются, кроме объектов, находящихся в пределах зон ограничений по этажности, выделенных по условиям охраны объектов культурного наследия.

Изм	Кол.уч.	Лист	№ док.	Подпись	Дата	10-12/2020-ППТ-04-Т	Лист	6
-----	---------	------	--------	---------	------	---------------------	------	---

3.4 Транспортная инфраструктура  
Проектируемая территория находится между ул. Шамиля Джигкаева и ул. Барбашова. Доступ к этим улицам обеспечен асфальтированными внутриквартальными проездами.

Рядом находится остановка общественного транспорта «Олимпийский парк», через которую проезжают маршрутки №1, 5, 18, 22, 26, 30, 31, 35, 45, 104, 118, 270 и автобусы №9, 101, 114, 115, 116, 117, 137, 141, 142, 208, 218, 235, 244.


3.5 Инженерное инфраструктура  
Электроснабжение обеспечено воздушным и подземным кабелем низкого напряжения.

Газоснабжение данной территории обеспечено газопроводом среднего и низкого давления. Газопровод среднего давления подведен к газораспределительному пункту.

Водоснабжение данной территории обеспечено подземным водопроводом.

Водоотведение обеспечено ливневой и хозяйственно-бытовой канализацией

Изм	Кол.уч.	Лист	№ док.	Подпись	Дата	10-12/2020-ППТ-04-Т	Лист	8
-----	---------	------	--------	---------	------	---------------------	------	---

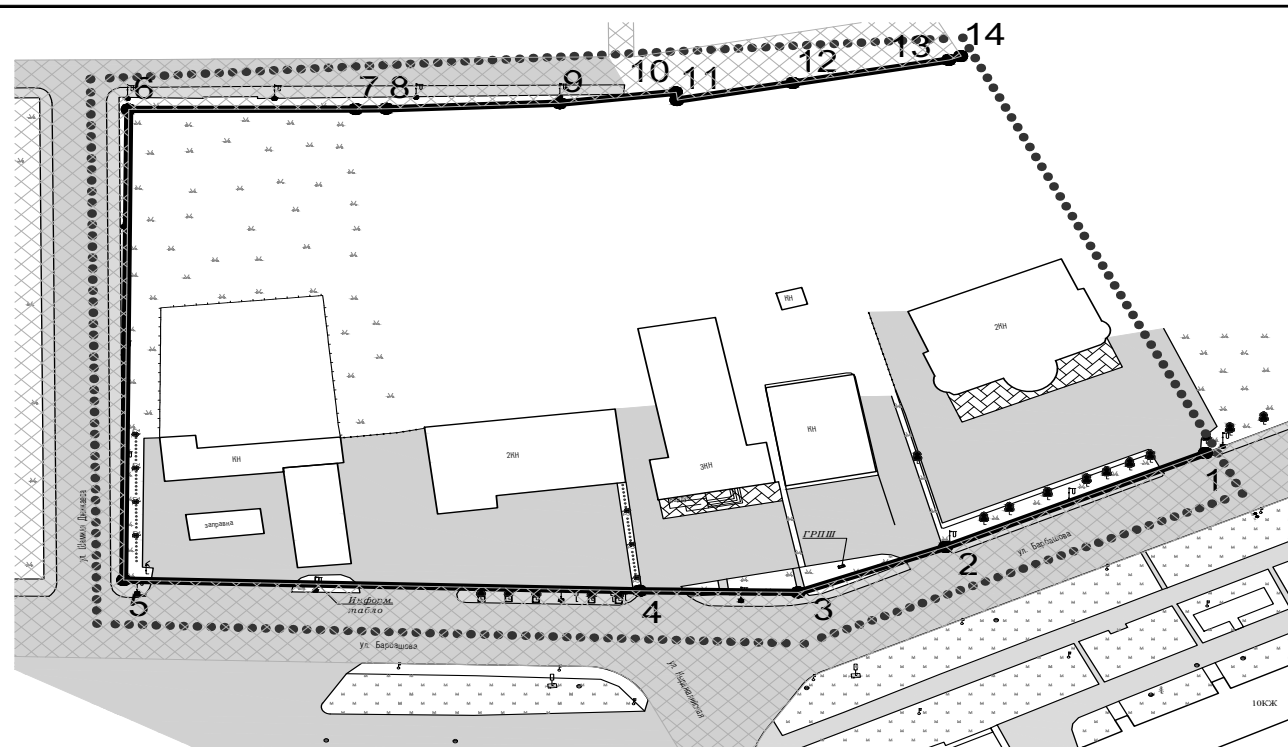

#### Условные обозначения

- Граница проекта планировки территории
- Устанавливаемые красные линии
- Характерная точка красной линии
- ▨ Зона существующей улично-дорожной сети
- 10-ти этажный капитальный жилой дом
- 3-х этажное капитальное нежилое строение
- ГРПШ Газораспределительный пункт шкафной
- заправка Автомобильная заправочная станция
- ▬ Дорога с асфальтовым покрытием
- ▬ Тротуар с асфальтовым покрытием

#### Ситуационный план



Таблица координат характерных точек устанавливаемых красных линий

№ точки	Сев.с.р.м	Восток, м	№ точки	Сев.с.р.м	Восток, м
1	59 476,04	338 197,71	8	59 529,76	338 018,25
2	59 410,46	338 140,81	9	59 531,25	338 056,27
3	59 398,12	338 108,50	10	59 534,23	338 081,63
4	59 398,54	338 073,76	11	59 532,10	338 081,94
5	59 401,47	337 960,71	12	59 536,77	338 107,34
6	59 529,57	337 961,70	13	59 543,04	338 141,51
7	59 529,65	338 011,57	14	59 541,07	338 144,12

Примечания:  
- Система координат: МСК-15;  
- Система высот: Балтийская.

Изм. № подл. Подпись и дата. Взам. инв. №

Изм.	Кол.уч.	Лист	№ док.	Подпись	Дата	10-12/2020-ППТ-Гр
Разработал	Богов М.В.				02.2021	
Норм.контр.	Богов М.В.				02.2021	

"Размещение объекта в г.Владикавказе, на земельном участке в кадастровом квартале 15:09:0302002 по ул. Барбашова-Доватора"			
Проект планировки территории. Основная часть	Стадия	Лист	Листов
	П	1	1
Чертеж проекта планировки территории. М 1:1000	ИП Богов М.В.		





**Уважаемые горожане! АМС г. Владикавказа подготовлены списки кандидатов в присяжные заседатели, призываемых к участию в рассмотрении дел районными судами Республики Северная Осетия-Алания. В течении двух недель с момента опубликования настоящего уведомления, вы можете обратиться в АМС г. Владикавказа ежедневно, в рабочие дни с 09.00 до 18.00 с заявлением об исключении вас из списков кандидатов в присяжные заседатели и исправлениях в них неточных сведений о кандидатах. Справки по тел: 25-43-25, 70-76-45.**

№ п/п	Фамилия	Имя	Отчество
51	Авсаджанишвили	Автандил	Анзоревич
52	Авсанов	Алан	Гадзаевич
53	Агаев	Артур	Владимирович
54	Агаев	Сослан	Майрамович
55	Агаева	Елена	Александровна
56	Агаева	Жамилат	Магомедовна
57	Агаева	Залина	Александровна
58	Агаева	Марина	Эльдаровна
59	Агаева	Натэла	Юрьевна
60	Агаева	Ольга	Игоревна
61	Агаева	Раиса	Тамерлановна
62	Агаева	Светлана	Батразовна
63	Агапова	Юлия	Александровна
64	Агарок	Андрей	Николаевич
65	Агкачева	Альбина	Батразовна
66	Агкачева	Людмила	Тотразовна
67	Агнаев	Анзор	Витальевич
68	Агнаева	Людмила	Руслановна
69	Агнаева	Оксана	Викторовна
70	Агузаров	Артур	Асланович
71	Агузаров	Артур	Сергеевич
72	Агузаров	Астан	Сергеевич
73	Агузаров	Феликс	Анатольевич
74	Агузарова	Алана	Тотразовна
75	Агузарова	Валерия	Владимировна
76	Агузарова	Заира	Владимировна
77	Агузарова	Инна	Робертовна
78	Агузарова	Снежана	Валерьевна
79	Адаев	Олег	Таймуразович
80	Адаев	Сергей	Хаджимуратович
81	Адонин	Владимир	Викторович
82	Адырхаев	Вячеслав	Эдуардович
83	Аздянц	Марина	Михайловна
84	Азраткулиев	Роиал	Мунафиг Оглы
85	Азраткулиева	Сахила	Карам Кызы
86	Аитова	Инна	Игоревна
87	Айвазов	Давид	Артурович
88	Айвазова	Астмик	Ардашевна
89	Айвазян	Арина	Ервандовна
90	Айдарова	Ася	Артуровна
91	Айдарова	Зема	Васильевна
92	Айдарова	Эльвира	Константиновна
93	Айларов	Арсен	Игоревич
94	Айларов	Асланбек	Игоревич
95	Айларов	Давид	Петрович
96	Айларов	Одиссей	Олегovich
97	Айларов	Станислав	Станиславович
98	Айларов	Хетаг	Игоревич
99	Айларова	Зарема	Айларовна
100	Айларова	Инга	Руслановна
101	Айларова	Оксана	Викторовна
102	Айларова	Ада	Олеговна
103	Айларова	Мадина	Камболатовна
104	Акиев	Солтан	Асланбекович
105	Акиева	Ангелина	Асланбекович
106	Акинин	Александр	Николаевич
107	Аксалаев	Батраз	Александрович
108	Аксалаев	Эдик	Александрович
109	Аксаев	Сосланбек	Сергеевич
110	Акоев	Максим	Артурович
111	Акоев	Руслан	Владимирович
112	Акоева	Каринэ	Рубеновна
113	Акопова	Маргарита	Арнольдovна
114	Акопан	Артшес	Ашотович
115	Акопан	Жанна	Александровна
116	Акопан	Коля	Бюзанович
117	Акопан	Саак	Вардгесович
118	Актамирова	Залихан	Магомедовна
119	Ал	Джобрайел Ахмад	Мохаммад
120	Ал Каддах	Нажуа	Сайаховна
121	Алагов	Батраз	Владимирович
122	Аладжиков	Георгий	Артурович
123	Албегов	Виталий	Маратович
124	Албегова	Диана	Вячеславовна
125	Албегова	Яна	Константиновна
126	Алборов	Алан	Артурович
127	Алборов	Александр	Сахангериевич
128	Алборов	Аркадий	Омарович
129	Алборов	Бакури	Иосифович
130	Алборов	Вахтанг	Алексеевич
131	Алборов	Дмитрий	Дмитриевич
132	Алборов	Ибрагим	Сергеевич
133	Алборов	Игорь	Петрович
134	Алборов	Руслан	Хазбиевич
135	Алборов	Сергей	Графович
136	Алборов	Сослан	Согратович
137	Алборов	Таймураз	Русланович
138	Алборова	Алина	Маратовна
139	Алборова	Альбина	Артуровна
140	Алборова	Альбина	Ахсарбековна
141	Алборова	Белла	Умархановна
142	Алборова	Виктория	Вячеславовна
143	Алборова	Дзерасса	Георгиевна
144	Алборова	Диана	Вадимовна
145	Алборова	Екатерина	Сослановна
146	Алборова	Зарина	Анатольевна
147	Алборова	Зарина	Хасановна
148	Алборова	Индира	Юрьевна
149	Алборова	Лилия	Иосифовна
150	Алборова	Любовь	Ахсарбековна
151	Алборова	Людмила	Георгиевна
152	Алборова	Мадина	Мелитовна
153	Алборова	Олеся	Георгиевна
154	Алборова	Салима	Владимировна
155	Алборова	Софья	Анатольевна
156	Алборова	Фатима	Руслановна
157	Алдатова	Афина	Георгиевна
158	Алдатова	Лариса	Николаевна
159	Алдатова	Римма	Борисовна
160	Алексашвили	Елена	Владимировна
161	Алексеев	Дмитрий	Анатольевич
162	Алиев	Константин	Геннадьевич
163	Алиев	Магомед	Абдулхамитович
164	Алиева	Венера	Камилловна
165	Алиева	Оксана	Викторовна
166	Алиева	Фатима	Ахсарбековна
167	Ализаде	Гуля	Аббасовна
168	Аликберов	Давид	Заурович
169	Аликов	Михаил	Хазбиевич
170	Аликов	Руслан	Казбекович
171	Аликов	Тотраз	Викторович
172	Аликова	Альбина	Маирбековна
173	Аликова	Елена	Юрьевна
174	Аликова	Залина	Валерьевна
175	Алимагамедова	Диана	Магомедовна
176	Алимов	Виктор	Николаевич
177	Алимов	Гарун	Ахмедханович
178	Алимов	Сергей	Иванович
179	Алимуханов	Артур	Хасанханович
180	Алкаев	Роман	Асланбекович
181	Аллахвердова	Людмила	Васильевна
182	Алтарева	Алена	Дмитриевна
183	Алфимов	Аркадий	Юрьевич
184	Алхазова	Жанна	Сослановна
185	Алчиев	Леонид	Петрович
186	Альшевский	Игорь	Валерьевич

№ п/п	Фамилия	Имя	Отчество
187	Амбалов	Алан	Олегович
188	Амбалов	Георгий	Владимирович
189	Амбалов	Руслан	Валерьевич
190	Амбалова	Залина	Ирбековна
191	Амбалова	Ирина	Хасановна
192	Амбалова	Мадина	Анатольевна
193	Амбалова	Марина	Урузмаговна
194	Амбалова	Фатима	Германовна
195	Амерханян	Сергей	Юрьевич
196	Амиханов	Александр	Ялгарович
197	Амиханян	Армен	Сталикович
198	Амиханян	Жерар	Аркадьевич
199	Ананьева	Диана	Евгеньевна
200	Андерева	Элеонора	Владимировна
201	АНДРУСЕНКО	Юлия	Александровна
202	Анцисимов	Алексей	Сергеевич
203	Анкинович	Анна	Генриховна
204	Анохина	Ольга	Анатольевна
205	Антоненко	Наталья	Владиславовна
206	Антонов	Владислав	Игоревич
207	Антонов	Георгий	Феликсович
208	Антонова	Ирина	Александровна
209	Апаев	Сергей	Владимирович
210	Апаева	Алана	Викторовна
211	Апокатаниди	Ян	Константинович
212	Апалова	Ангелина	Александровна
213	Аракелян	Амбарцум	Сергеевич
214	Аракелян	Нана	Эдуардовна
215	Арбиев	Герман	Борисович
216	Ардасенов	Хаджи-Мурат	Урुспиевич
217	Ардасенова	Ольга	Георгиевна
218	Арзинов	Руслан	Васильевич
219	Арзуманян	Марина	Владимировна
220	Аркаев	Владимир	Зелимханович
221	Аркаева	Ирина	Инваровна
222	Аркаева	Лариса	Алихановна
223	Арсеньева	Елена	Анатольевна
224	Арсеньева	Людмила	Анатольевна
225	Арсоев	Юрий	Семенович
226	Артохов	Галина	Анатольевна
227	Арутюнов	Виктор	Григорьевич
228	Арутюнов	Егизар	Юрьевич
229	Арутюнян	Гариб	Саркисович
230	Арутюнян	Лариса	Юрьевна
231	Арутюнян	Людмила	Михайловна
232	Арутюнян	Маргарита	Липаритовна
233	Арутюнян	Мовсес	Самвелович
234	Арутюнян	Тамара	Мамиконовна
235	Арутюнянц-Мура-	Ольга	Саркисовна
236	Арчевов	Казбек	Сергеевич
237	Арчевов	Таймураз	Казбекович
238	Арчегова	Белла	Руслановна
239	Арчегова	Зарина	Таймуразовна
240	Аршиев	Юрий	Магомедович
241	Аршиева	Алета	Ванюевна
242	Аршиева	Марина	Александровна
243	Асаев	Артур	Муратович
244	Асаев	Мурат	Муратович
245	Асаева	Арина	Александровна
246	Асаева	Диана	Витальевна
247	Асаева	Евгения	Александровна
248	Асаева	Залина	Давыдовна
249	Асалиев	Назим	Чуруевич
250	Асатов	Сима	Эльхановна
251	Асатрян	Нарине	Ашотовна
252	Асеева	Аида	Владимировна
253	Асеева	Валентина	Георгиевна
254	Асеева	Залина	Аслановна
255	Асельдерова	Саида	Кайдарбековна
256	Асильян	Армен	Самвелович
257	Аскерова	Милена	Небилаховна
258	Асламуразаева	Дзерасса	Артуровна
259	Асламуразаева	Майя	Асланбековна
260	Асламуразаева	Фатима	Руслановна
261	Асланова	Диана	Сергеевна
262	Аслоянц	Галина	Сергеевна
263	Аспидова	Инна	Андреевна
264	Астапова	Татьяна	Викторовна
265	Атаева	Зарема	Башировна
266	Атаева	Нонна	Важаевна
267	Атаева	Тина	Анатольевна
268	Атамуратов	Абдурасул	Абдукаюмович
269	Афонин	Вячеслав	Сергеевич
270	Ахджанова	Хатуня	Наби-Кизи
271	Ахмедсафин	Хаджи	Сергеевич
272	Ахмедханов	Заур	Захирович
273	Ахполова	Анжела	Джамболатовна
274	Ахполова	Ирина	Мурдиевна
275	Ачаридзе	Владимир	Заурович
276	Ачева	Елена	Николаевна
277	Аширова	Залина	Сергеевна
278	Бабаев	Руслан	Эльбрусевич
279	Бабаев	Ян	Муратович
280	Бабаева	Джамилиа	Теймуровна
281	Бабян	Ира	Суреновна
282	Бабян	Михаил	Амаякович
283	БАБАЯНЦ	Анжелика	Арутюновна
284	Бабянц	Ерем	Михайлович
285	Бабянц	Эльвира	Михайловна
286	Бабенко	Александр	Владимирович
287	Бабенко	Владимир	Леонидович
288	Бабиев	Гурам	Георгиевич
289	Бабий	Андрей	Владимирович
290	Бабко	Роман	Юрьевич
291	Бабочиев	Заурбек	Рамазанович
292	Бавыкина	Любовь	Васильевна
293	Багаев	Азамат	Сергеевич
294	Багаев	Алан	Викторович
295	Багаев	Алан	Савельевич
296	Багаев	Арсен	Романович
297	Багаев	Аслан	Константинович
298	Багаев	Аслан	Таймуразович
299	Багаев	Валерий	Юрьевич
300	Багаев	Вячеслав	Сергеевич
301	Багаев	Магомед	Вячеславович
302	Багаев	Рамазан	Асланбекович
303	Багаев	Руслан	Юрьевич
304	Багаев	Станислав	Владимирович
305	Багаев	Таймураз	Леович
306	Багаев	Эдуард	Тимофеевич
307	Багаев	Эльбрус	Ушангиевич
308	Багаева	Алина	Станиславовна
309	Багаева	Алла	Алихановна
310	Багаева	Альбина	Акмурзаевна
311	Багаева	Альбина	Асланбековна
312	Багаева	Альбина	Ловаевна
313	Багаева	Амалина	Федоровна
314	Багаева	Бэла	Константиновна
315	Багаева	Галина	Александровна
316	Багаева	Диана	Юрьевна
317	Багаева	Дина	Авандиловна
318	Багаева	Замира	Исаковна
319	Багаева	Зарема	Хазбиевна
320	Багаева	Зарина	Махаровна
321	Багаева	Ирина	Тимофеевна
322	Багаева	Лариса	Андреевна
323	Багаева	Мадина	Вячеславовна
324	Багаева	Марина	Константиновна
325	Багаева	Натия	Джамбулатовна
326	Багаева	Нино	Ивановна
327	Багаева	Рита	Герасовна
328	Багаева	Света	Хетаговна
329	Багаева	Татьяна	Эриковна
330	Багаева	Фатима	Шаликовна
331	Багаева	Яна	Тимофеевна
332	Багаури	Звиад	Семенович
333	Багаури	Светлана	Элгуджановна
334	Багдасарян	Жанна	Арамовна
335	Багмати	Реваз	Сергеевич
336	Багиев	Александр	Федорович
337	Багиева	Марина	Григорьевна
338	Баграева	Аза	Викторовна
339	Баграева	Оксана	Руслановна
340	Баграева	Раиса	Гадзауовна
341	Баграева	Рита	Николаевна
342	Багрий	Лариса	Сергеевна
343	Бадалов	Павел	Сергеевич
344	Бадалова	Егане	Абдулгамид Кызы
345	Бадалян	Артур	Хачикович

№ п/п	Фамилия	Имя	Отчество
346	Бадалья	Еранчи	Левановна
347	Бадасян	Оксана	Владимировна
348	Бадзиева	Натэлла	Руслановна
349	Бадиев	Артур	Шаликович
350	Бадоев	Виталий	Кимович
351	Бадоев	Роман	Абисалович
352	Бадриева	Жанна	Адылгериевна
353	Бадтиева	Алина	Феликсовна
354	БАЕВ	Эдуард	Ахсарбекович
355	Баева	Жанна	Таймуразовна
356	Баева	Фатима	Муратовна
357	Базавлук	Елена	Олеговна
358	Баззев	Игорь	Заурович
359	Баззеева	Альбина	Тристановна
360	Баззеева	Галина	Петровна
361	Баззеева	Евгения	Амурхановна
362	Баззеева	Елена	Олеговна



Table with 4 columns: № п/п, Фамилия, Имя, Отчество. Rows 506-665.

Table with 4 columns: № п/п, Фамилия, Имя, Отчество. Rows 666-825.

Table with 4 columns: № п/п, Фамилия, Имя, Отчество. Rows 826-985.



№ п/п	Фамилия	Имя	Отчество
986	Габуева	Вероника	Евгеньевна
987	Габуева	Лариса	Мухарбековна
988	Габуева	Марина	Хасановна
989	Габуева	Наталья	Ильинична
990	Габуева	Фаризат	Николаевна
991	Габуева	Фатима	Николаевна
992	Габулов	Хетаг	Сергеевич
993	Габулова	Альбина	Сафарбековна
994	Гавва	Лейла	Тамазиевна
995	Гависов	Ахсарбек	Харманович
996	Гависов	Эрманд	Ермакович
997	Гаврилова	Ирина	Николаевна
998	Гаврин	Денис	Вячеславович
999	Гагаев	Вадим	Надирбекович
1000	Гагаев	Надирбек	Алибекович
1001	Габалаев	Фатима	Александровна
1002	Гагарцева	Аза	Беслановна
1003	Гагарцева	Альона	Беслановна
1004	Гагенко	Алексей	Сергеевич
1005	Гагиев	Азирбек	Петрович
1006	Гагиев	Александр	Батрбекович
1007	Гагиев	Александр	Иналевич
1008	Гагиев	Александр	Шотаевич
1009	Гагиев	Вандий	Юриевич
1010	Гагиев	Давид	Юриевич
1011	Гагиев	Знаур	Карленович
1012	Гагиев	Мурат	Романович
1013	Гагиев	Султан	Баширович
1014	Гагиева	Анжелика	Юрьевна
1015	Гагиева	Залина	Константиновна
1016	Гагиева	Индира	Николаевна
1017	Гагиева	Марина	Ильинична
1018	Гагиева	Фатима	Вячеславовна
1019	Гагкуев	Алан	Борисович
1020	Гагкуева	Алана	Тамерлановна
1021	Гагкуева	Галина	Тарасовна
1022	Гагкуева	Ямзе	Майоровна
1023	Гаглоев	Анатолий	Сергеевич
1024	Гаглоев	Анатолий	Сергеевич
1025	Гаглоев	Батрадз	Сергеевич
1026	Гаглоев	Георгий	Хазбиевич
1027	Гаглоев	Марк	Иванович
1028	Гаглоев	Рафаэль	Харитонович
1029	Гаглоева	Анузи	Сергеевна
1030	Гаглоева	Залина	Михайловна
1031	Гаглоева	Залина	Михайловна
1032	Гаглоева	Инга	Викторовна
1033	Гаглоева	Ирина	Казбековна
1034	Гаглоева	Мадина	Тамерлановна
1035	Гаглоева	Марина	Михайловна
1036	Гаглоева	Марина	Павловна
1037	Гаглоева	Назико	Митушовна
1038	Гаглоева	Ольга	Игоревна
1039	Гаглоева	Раиса	Ивановна
1040	Гаглоева	Раисья	Павликовна
1041	Гаглоева	Регина	Юрьевна
1042	Гаглоева	Яна	Давидовна
1043	Гагоева	Агунда	Темболатовна
1044	Гадаева	Залина	Анатолевна
1045	Гадаева	Инга	Таймуразовна
1046	ГАДЖИЕВ	Артур	Загидович
1047	Гаджиев	Руслан	Алимекович
1048	Гаджинова	Людмила	Аслановна
1049	Гадзаев	Ахмет	Ахсарбекович
1050	ГАДЗАЕВА	Кристина	Феликсовна
1051	Гадзаонов	Руслан	Радионович
1052	Гадзаонова	Ирина	Викторовна
1053	Гадзацев	Ахсарбек	Таймуразович
1054	Гадзацева	Залина	Михайловна
1055	Гадзиев	Батырбек	Михайлович
1056	Гадзиев	Марат	Казбекович
1057	Гадзиева	Диана	Валерьевна
1058	Гадзиева	Жанна	Александровна
1059	Гадзиева	Рита	Александровна
1060	Гадиев	Максим	Хаджи-Муратович
1061	Гадиева	Галина	Львовна
1062	Гаев	Алан	Ахсарбекович
1063	Гаев	Радион	Темурбулатович
1064	Гаев	Сослан	Радионович
1065	Гаева	Залина	Константиновна
1066	Гаева	Зарина	Георгиевна
1067	Гаева	Ирина	Константиновна
1068	Гаева	Нелли	Дзамболатовна
1069	Гаева	Ольга	Алексеевна
1070	Гаева	Эльвира	Батразовна
1071	Газаев	Алан	Заурбекович
1072	Газаев	Гоча	Шотаевич
1073	Газаева	Жанна	Дмитриевна
1074	Газаева	Марина	Лентоевна
1075	Газаева	Мисида	Александровна
1076	Газаева	Фирюза	Михайловна
1077	Газаева	Эка	Жораевна
1078	Газалова	Зарина	Валерьевна
1079	Газанов	Алик	Солтанович
1080	Газданов	Аслан	Гадзымович
1081	Газданов	Герман	Темболатович
1082	Газданов	Олег	Хазбиевич
1083	Газданова	Алана	Константиновна
1084	Газданова	Ирина	Азгиреевна
1085	Газданова	Лариса	Христофоровна
1086	Газдаров	Хазби	Борисович
1087	Газзаев	Валерий	Васильевич
1088	Газзаев	Георгий	Нодарович
1089	Газзаев	Филипп	Феликсович
1090	Газзаева	Гюли	Кирилловна
1091	Газзаева	Зарема	Асланбековна
1092	Газзаева	Наталья	Александровна
1093	Газзаева	Фатима	Георгиевна
1094	Газзаева	Фатима	Георгиевна
1095	Газзаева	Яна	Викторовна
1096	Газзаева	Игорь	Игоревна
1097	Газзаты	Инга	Левановна
1098	ГАЙТОВ	Руслан	Ахсарбекович
1099	Гайтов	Эльбрус	Шамильевич
1100	Гайтова	Анжела	Амурхановна
1101	Гайтова	Ольга	Борисовна
1102	Галабаев	Даниел	Борисович
1103	Галабуева	Анжела	Станиславовна
1104	Галабуева	Валерия	Александровна
1105	Галабуева	Фатима	Тимофеевна
1106	Галаванов	Игорь	Заурович
1107	Галаев	Игорь	Борисович
1108	Галаев	Геннадий	Юрьевич
1109	Галачиев	Сослан	Магомедович
1110	Галачиева	Ирина	Сланбековна
1111	Галета	Эльвира	Александровна
1112	Галигаберова	Эльмира	Амировна
1113	Галиев	Айрат	Наилевич
1114	Галиева	Жанна	Максимовна
1115	Галич	Виктория	Юрьевна
1116	Галикин	Андрей	Александрович
1117	Галуаева	Карина	Святославовна
1118	Галуев	Аслан	Эльбрусевич
1119	Галуев	Эльбрус	Николаевич
1120	Галуева	Жанна	Урузмаговна
1121	Галуева	Зара	Темболатовна
1122	Галустьян	Сергей	Арташевич
1123	Галь	Даниэль	Георгиевич
1124	Галь	Элина	Георгиевна
1125	Гамаонов	Таймураз	Ахметович
1126	Гамаонова	Мадина	Алановна
1127	Гамахарова	Марина	Анатолевна
1128	Ганаев	Славик	Тазретович
1129	Ганган	Роман	Сергеевич
1130	Гаппоев	Александр	Урусбиевич
1131	Гаппоев	Георгий	Ацамазович
1132	Гаппоев	Сергей	Юрьевич
1133	Гаппоева	Жанна	Дахциковна
1134	Гаппоева	Лариса	Дахциковна
1135	Гарибян	Эдвард	Гамлетович
1136	Гариева	Светлана	Алексеевна
1137	Гармаш	Галина	Васильевна
1138	Гасанбекова	Алена	Вадимовна
1139	Гасанов	Ислам	Артурович
1140	Гасанова	Ирада	Иманвердиевна
1141	Гасанова	Светлана	Эльбрусевна
1142	Гасиев	Альберт	Марксович
1143	Гасиева	Алима	Юрьевна
1144	Гасиева	Алина	Юрьевна
1145	Гасиева	Зара	Борисовна

№ п/п	Фамилия	Имя	Отчество
1146	Гасиева	Ирина	Нодариевна
1147	Гасиева	Рита	Зелимановна
1148	Гасинова	Артур	Эльбрусевич
1149	Гасинова	Диана	Константиновна
1150	Гасинова	Жанна	Майрамовна
1151	Гасинова	Мадина	Олеговна
1152	Гаспарян	Артур	Левоневич
1153	Гаспарян	Ася	Владимировна
1154	Гаспарян	Лиана	Альбертовна
1155	Гаспарян	Нели	Эдуардовна
1156	Гассан	Ирина	Викторовна
1157	Гассиева	Инесса	Кимеевна
1158	Гассиева	Фуза	Атабиевна
1159	Гасумян	Рудик	Рандикович
1160	Гасумян	Сейран	Рандикович
1161	Гатагова	Этери	Казбековна
1162	Гатеева	Дзерасса	Георгиевна
1163	Гатикоева	Алла	Кимовна
1164	Гатикоева	Ельза	Георгиевна
1165	Гатикоева	Жанна	Георгиевна
1166	Гатикоева	Ляна	Казбековна
1167	Гатиева	Милана	Майрамовна
1168	Гатиева	Светлана	Даниловна
1169	Гатокидзе	Ирина	Константиновна
1170	Гатокидзе	Ольга	Давидовна
1171	Гацалов	Аслан	Агубекирович
1172	Гацалов	Батраз	Рамазанович
1173	Гацоев	Руслан	Станиславович
1174	Гацоева	Анжела	Юрьевна
1175	Гацоева	Анатолевна	Анатолевна
1176	Гацоева	Нонна	Артемовна
1177	Гацолоев	Александр	Бидолоевич
1178	Гацолоева	Лиза	Наримановна
1179	Гегиев	Таймураз	Вадимович
1180	Гегиева	Нонна	Таймуразовна
1181	Гегуев	Артур	Казаватович
1182	Гегуева	Лариса	Таймуразовна
1183	Гедгафрова	Лариса	Евгеньевна
1184	Гелашвили	Луиза	Геннадиевна
1185	Гелдиева	Марина	Владимировна
1186	Гелиев	Алан	Таймуразович
1187	Гелиев	Альберт	Ахсарбекович
1188	Гелиев	Таймураз	Георгиевич
1189	Гелиева	Маргарита	Семеновна
1190	Гелиева	Олана	Эльбрусевна
1191	Герасименко	Виктор	Александрович
1192	Герасименко	Татьяна	Евгеньевна
1193	Герасимова	Ирина	Алексеевна
1194	Герасимова	Татьяна	Александровна
1195	Гергаулова	Алина	Владимировна
1196	Гергаулова	Вероника	Маирбековна
1197	Гергиев	Артур	Майрамович
1198	Гергиев	Игорь	Мусабиевич
1199	Гергиева	Белла	Климентьевна
1200	Гергиева	Лора	Георгиевна
1201	Гергиева	Рима	Маратовна
1202	Гериев	Мурат	Михайлович
1203	Гетоев	Тимур	Аланбекович
1204	Гетоева	Анна	Владимировна
1205	Гетоева	Берта	Владимировна
1206	Гецаева	Ирина	Суворовна
1207	Гецаева	Наталья	Федоровна
1208	Гецаева	Юлия	Юрьевна
1209	Гецаева	Яна	Тарасовна
1210	Гигаури	Гурам	Николаевич
1211	Гигоев	Владимир	Казбекович
1212	Гигоев	Геннадий	Викторович
1213	Гигоев	Георгий	Теймуразович
1214	Гигоев	Роман	Вадимович
1215	Гигоев	Чермен	Германович
1216	Гигоева	Дзерасса	Алимбековна
1217	Гигоева	Зарина	Роландовна
1218	Гигоева	Мая	Исаковна
1219	Гигоева	Хатуна	Гурамовна
1220	Гигоева	Эльвира	Владимировна
1221	Гизи	Татьяна	Константиновна
1222	Гизоев	Виталий	Арчилович
1223	Гизоев	Давид	Русланович
1224	Гимнопуло	Олег	Валерьевич
1225	Гиев	Алан	Анатолевич
1226	Гиев	Алан	Русланович
1227	Гиев	Виталий	Махарбекович
1228	Гиев	Таймураз	Маирбекович
1229	Гиева	Арина	Тотразовна
1230	Гиева	Залина	Вячеславовна
1231	Гиева	Ирма	Абисаловна
1232	Гиева	Наталья	Валерьевна
1233	Гиева	Светлана	Хазбиевна
1234	Гиева	Светлана	Юрьевна
1235	Гиева	Фатима	Анатолевна
1236	Гиева	Фатима	Юрьевна
1237	Гиева	Элана	Таймуразовна
1238	Гиева	Яна	Борисовна
1239	Гладченко	Елена	Александровна
1240	Гобаев	Заур	Русланович
1241	Гобаев	Казбек	Арсенович
1242	Гобаева	Елена	Антоновна
1243	Гобаева	Фатима	Арсеновна
1244	Гобеджашвили	Давид	Сергеевич
1245	Гобева	Залина	Хетаговна
1246	Гобева	Маргарита	Ленкаровна
1247	Гобозов	Георгий	Викторович
1248	Гобозов	Зураб	Гаврилович
1249	Гобозова	Екатерина	Тариеловна
1250	Гобозова	Зарема	Джемаловна
1251	Гобозова	Инга	Доментьевна
1252	Гобозова	Марина	Юрьевна
1253	Гобозова	Цира	Заловна
1254	Говтва	Сергей	Владимирович
1255	Гогаев	Заурбек	Владимирович
1256	Гогаева	Зема	Ивановна
1257	Гогаева	Ирма	Сослановна
1258	Гогаева	Нонна	Юрьевна
1259	Гогаева	Элла	Александровна
1260	Гогина	Марина	Гавриловна
1261	Гогичаев	Борис	Владимирович
1262	Гогичаев	Аслан	Александрович
1263	Гогичаев	Ирбек	Сосланович
1264	Гогичаев	Лери	Валерьянович
1265	Гогичаева	Валерия	Сергеевна
1266	Гогичаева	Лали	Алексеевна
1267	Гогичаева	Мадина	Ивановна
1268	Гогичаева	Фатима	Таймуразовна
1269	Гогичаева	Эльвира	Муратовна
1270	Гогичашвили	Этери	Альбертовна
1271	Гогичева	Алина	Велмурадовна
1272	Гогичева	Оксана	Суликеевна
1273	Гогунев	Сослан	Маирбекович
1274	Годзоева	Гая	Алибековна
1275	Годзоева	Людмила	Валерьевна
1276	Годиева	Ирина	Георгиевна
1277	Годизова	Замирата	Ваноевна
1278	Годизова	Лаура	Руслановна
1279	Гокоев	Тамерлан	Маратович
1280	Гокоева	Неля	Солтанбековна
1281	Гокоева	Залина	Хетаговна
1282	Гокоева	Элона	Руслановна
1283	Голиева	Тайра	Тамерлановна
1284	Голлоева	Белла	Владимировна
1285	Голлоева	Диана	Викторовна
1286	Голлоева	Фатима	Майрамовна
1287	Голованов	Игорь	Борисович
1288	Головин	Александр	Иванович
1289	Головин	Илья	Владимирович
1290	Головина	Инесса	Александровна
1291	Головинова	Ольга	Викторовна
1292	Головин	Александр	Иванович
1293	Головнев	Роман	Викторович
1294	Голоев	Гурам	Елиозович
1295	Голоева	Ирина	Вячеславовна
1296	Голосова	Светлана	Анатолевна
1297	Голуб		



№ п/п	Фамилия	Имя	Отчество
1466	Даурова	Алена	Сергеевна
1467	Даурова	Залина	Валерьевна
1468	Дашиев	Заур	Тамерланович
1469	Дашкова	Ирина	Владимировна
1470	Дворниченко	Олег	Игоревич
1471	Деваева	Татьяна	Игоревна
1472	Дегацтов	Олег	Сергеевич
1473	Дегацова	Оксана	Сергеевна
1474	Дегоев	Виталий	Русланович
1475	Дегоев	Марат	Кухурманович
1476	Дегоева	Анжелика	Таймуразовна
1477	Дегоева	Залина	Пушкинэвна
1478	Детгарцева	Наталья	Павловна
1479	Дедегкаева	Виктория	Викторовна
1480	Дедегкаева	Елена	Сергеевна
1481	Дедкова	Рагина	Борисовна
1482	Декина	Ирина	Валентиновна
1483	Дектярев	Олег	Анатолеевич
1484	Дельник	Никита	Олегович
1485	Демеева	Зарина	Давидовна
1486	Деметьяева	Кристина	Юрьевна
1487	Демирдаг	Елена	Евгеньевна
1488	Демкина	Светлана	Валерьевна
1489	ДЕМУРОВ	Зелимхан	Александрович
1490	Демурова	Алина	Тимуровна
1491	Демурова	Ирина	Викторовна
1492	Демурова	Светлана	Александровна
1493	Демурова	Фатима	Харитоновна
1494	Демченко	Виталий	Александрович
1495	Демченко	Елизавета	Викторовна
1496	Денисова	Анастасия	Геннадьевна
1497	Денисова	Олеся	Юрьевна
1498	Деревянко	Игорь	Юрьевич
1499	Деянова	Елена	Константиновна
1500	Джабанашвили	Марина	Владимировна
1501	Джабиев	Альберт	Георгиевич
1502	Джабиев	Леонид	Дианозович
1503	Джабиева	Лолита	Викторовна
1504	Джабишвили	Бежан	Омарович
1505	Джагаев	Аслан	Ладексович
1506	Джагаев	Константин	Заурович
1507	Джагаев	Эзрик	Витальевич
1508	Джагаева	Алена	Алановна
1509	Джагаева	Анна	Владимировна
1510	Джагаева	Залина	Зауровна
1511	Джагаева	Ирина	Григорьевна
1512	Джагаева	Рита	Муратовна
1513	Джагаева	Фатима	Владимировна
1514	Джаджиева	Наталья	Юрьевна
1515	Джалили	Мелисандр	Ибрагимовна
1516	Джалладан	Самвел	Симонович
1517	Джамбинова	Элина	Таймуразовна
1518	Джамоев	Кирил	Алешаевич
1519	Джанаев	Артур	Николаевич
1520	Джанаев	Константин	Николаевич
1521	Джанаев	Николай	Аланович
1522	Джанаев	Сослан	Олегович
1523	Джанаев	Таймир	Анатолеевич
1524	Джанаев	Чермен	Анатолеевич
1525	Джанаева	Алла	Борисовна
1526	Джанаева	Алла	Гурамовна
1527	Джанаева	Альбина	Борисовна
1528	Джанаева	Анастасия	Геннадьевна
1529	Джанаева	Вероника	Анваровна
1530	Джанаева	Виктория	Руслановна
1531	Джанаева	Диана	Владимировна
1532	Джанаева	Залина	Юрьевна
1533	Джанаева	Кристина	Асланбековна
1534	Джанаева	Марина	Альбертовна
1535	Джатиев	Тимур	Юрьевич
1536	Джатиева	Залина	Петровна
1537	Джатиева	Нателла	Темирболатовна
1538	Джейранова	Ирина	Лаврентьевна
1539	Джелиева	Алана	Олеговна
1540	Джелиева	Анжела	Урузмаговна
1541	Джелиева	Наталья	Арчиловна
1542	Джеранашвили	Джамбулат	Гвиевич
1543	Джеранов	Тамаз	Элиозович
1544	Джеранова	Ирина	Константиновна
1545	Джигайева	Жанна	Магомедовна
1546	Джигайева	Светлана	Руслановна
1547	Джигеров	Надир	Гелиевич
1548	Джигкаев	Инал	Добзаевич
1549	Джигкаев	Сергей	Юрьевич
1550	Джигкаева	Виктория	Эдуардовна
1551	Джигкаева	Зарема	Руслановна
1552	Джигкаева	Зарина	Славовна
1553	Джигкаева	Людмила	Ирбековна
1554	Джигкаева	Мадина	Алановна
1555	Джигкаева	Марина	Геноевна
1556	Джиджоева	Аллочка	Антоновна
1557	Джидзалова	Замира	Хасановна
1558	Джикаев	Александр	Хетагович
1559	Джикаев	Артур	Тамерланович
1560	Джикаев	Тамерлан	Шамилович
1561	Джикаева	Диана	Джамбулатовна
1562	Джикаева	Инга	Владимировна
1563	Джикаева	Мадина	Георгиевна
1564	Джикаева	Светлана	Суреновна
1565	Джикаева	Тамара	Сослановна
1566	Джикашвили	Натела	Гурамовна
1567	ДЖИМИЕВ	Олег	Хазбиевич
1568	Джимиева	Илона	Георгиевна
1569	Джимиева	Карина	Георгиевна
1570	Джимиева	Фатима	Казбековна
1571	Джисоев	Алан	Владимирович
1572	Джисоев	Александр	Касболатович
1573	Джисоев	Аксар	Станиславович
1574	Джисоев	Батрадз	Борисович
1575	Джисоев	Борис	Русланович
1576	Джисоев	Волода	Васильевич
1577	Джисоев	Геннадий	Григорьевич
1578	Джисоев	Георгий	Павлович
1579	Джисоев	Давид	Ахсарович
1580	Джисоев	Инал	Степанович
1581	Джисоев	Лаша	Шалвович
1582	Джисоев	Марат	Тасолович
1583	Джисоев	Нодар	Сергеевич
1584	Джисоев	Олег	Алексеевич
1585	Джисоев	Руслан	Дмитриевич
1586	Джисоев	Сергей	Александрович
1587	Джисоев	Состик	Шотаевич
1588	Джисоев	Тимур	Таймуразович
1589	Джисоев	Юрий	Константинович
1590	Джисоева	Айна	Руфиновна
1591	Джисоева	Алла	Руслановна
1592	Джисоева	Алла	Сократовна
1593	Джисоева	Анна	Игоревна
1594	Джисоева	Елена	Казбековна
1595	Джисоева	Ивета	Шотаевна
1596	Джисоева	Ивета	Шотаевна
1597	Джисоева	Мадина	Валерьевна
1598	Джисоева	Мальвина	Владимировна
1599	Джисоева	Марина	Станиславовна
1600	Джисоева	Нино	Вячеславовна
1601	Джисоева	Рада	Леонидовна
1602	Джисоева	София	Валерьевна
1603	Джисоева	Фатима	Георгиевна
1604	Джисоева	Фатима	Ролландовна
1605	Джисоева	Элина	Витальевна
1606	Джисоеви	Лейла	Ивановна
1607	Джисоев	Владимир	Сократович
1608	Джисоев	Давид	Асланбекович
1609	Джисоев	Олег	Зелимханович
1610	Джисоева	Ира	Заурбековна
1611	Джисоева	Людмила	Дахциковна
1612	Джисоева	Оксана	Радиевна
1613	Джисоева	Римма	Олеговна
1614	Джисоева	Энга	Зейналовна
1615	Джисоев	Ирон	Тамерланович
1616	Джисоева	Элана	Алановна
1617	Дзабаев	Асланбек	Харитонович
1618	Дзабаева	Мадина	Харитоновна
1619	Дзабиев	Руслан	Курманович
1620	Дзаболова	Динара	Павловна
1621	Дзагахов	Тимур	Павлович
1622	Дзагахов	Чермен	Ахсарбекович
1623	Дзагоева	Анжела	Юрьевна
1624	Дзагоев	Алан	Исламович
1625	Дзагоев	Батрадз	Хазиметович

№ п/п	Фамилия	Имя	Отчество
1626	Дзагоев	Хетаг	Русланович
1627	Дзагоев	Эльбрус	Гаврилович
1628	Дзагоева	Билияна	Хасановна
1629	Дзагоева	Зарина	Батрадзовна
1630	Дзагоева	Лиза	Суликеевна
1631	Дзагоева	Нино	Васильевна
1632	Дзагоева	Татьяна	Романовна
1633	Дзагуров	Тимур	Борисович
1634	Дзагурова	Белла	Эльбрусевна
1635	Дзагурова	Залина	Асланбековна
1636	Дзагурова	Залина	Муратовна
1637	Дзагурова	Нэля	Борисовна
1638	Дзадаева	Оксана	Магомедовна
1639	Дзаинкуова	Белла	Ахсарбековна
1640	Дзаинкуова	Светлана	Газаретовна
1641	Дзаинкуова	Фатима	Наурузовна
1642	Дзаалав	Артур	Валерьевич
1643	Дзампаев	Алан	Анатолеевич
1644	Дзампаев	Казбек	Константинович
1645	Дзампаева	Альбина	Руслановна
1646	Дзампаева	Елвира	Махаровна
1647	Дзампаева	Елена	Юрьевна
1648	Дзампаева	Маргарита	Багратовна
1649	Дзанагов	Руслан	Заурбекович
1650	Дзанагова	Алена	Магомедовна
1651	Дзанагова	Ирина	Николаевна
1652	Дзанаева	Мадина	Владимировна
1653	Дзанкисов	Хетаг	Анатолеевич
1654	Дзансоллова	Гера	Сергеевна
1655	Дзансоллова	Мадина	Владиславовна
1656	ДЗАНТИЕВ	Роберт	Асланбекович
1657	Дзантиев	Владислав	Андреевич
1658	Дзантиев	Олег	Хаджимуратович
1659	Дзантиева	Залина	Михайловна
1660	Дзантиева	Кристина	Станиславовна
1661	Дзантиева	Лола	Маратовна
1662	ДЗАГАРОВ	Лабо	Викторович
1663	Дзапарова	Лариса	Владимировна
1664	Дзапарова	Рита	Казбековна
1665	Дзапарова	Роза	Гаппоевна
1666	Дзаарагасов	Юрий	Таймуразович
1667	Дзаарасов	Арсен	Хаджимуссаевич
1668	Дзаарасова	Альбина	Борисовна
1669	Дзаарасова	Ирина	Бдыговна
1670	Дзаарохов	Азамат	Борисович
1671	Дзаарданова	Елена	Владимировна
1672	Дзаарданова	Тамара	Александровна
1673	Дзааркуев	Эльбрус	Валерьевич
1674	Дзаасохова	Алина	Олеговна
1675	Дзаасохова	Анжела	Хазбиевна
1676	Дзаасохова	Залина	Владимировна
1677	Дзаасохова	Инга	Васильевна
1678	Дзаасохова	Светлана	Казбековна
1679	Дзаасохова	Фатима	Александровна
1680	Дзаахов	Роман	Алимуразаевич
1681	Дзаахов	Зарина	Руслановна
1682	Дзаахова	Фатима	Константиновна
1683	Дзаахова	Елена	Дахциковна
1684	Дзаацева	Элина	Муратовна
1685	Дзабев	Казбек	Тузарович
1686	Дзабеева	Жанна	Касполотовна
1687	Дзагов	Алан	Олегович
1688	Дзагов	Георгий	Николаевич
1689	Дзагов	Руслан	Георгиевич
1690	Дзагов	Сослан	Николаевич
1691	Дзагова	Белла	Таймуразовна
1692	Дзагова	Залина	Константиновна
1693	Дзагова	Марина	Константиновна
1694	Дзагова	Нателла	Михайловна
1695	Дзагова	Эльвира	Черменовна
1696	Дзебисашвили	Никола	Зурабович
1697	Дзебисашвили	Тамара	Амирановна
1698	Дзебисова	Альбина	Яковлевна
1699	Дзебисова	Елена	Аршаковна
1700	Дзебисова	Земфира	Елизовна
1701	Дзебисова	Людмила	Христофоровна
1702	Дзебисова	Светлана	Дмитриевна
1703	Дзебисова	Стефани	Аликовна
1704	Дзебев	Василий	Буцаевич
1705	Дзебеева	Бэла	Александровна
1706	Дзебеева	Виктория	Георгиевна
1707	Дзебеева	Залина	Таймуразовна
1708	Дзебеева	Рано	Шавкатовна
1709	Дзебеева	Римма	Зелимхановна
1710	Дзебеева	Эльза	Петровна
1711	Дзекоева	Елена	Станиславовна
1712	Дзеранова	Ельза	Борисовна
1713	Дзеранова	Зарина	Асланбековна
1714	Дзеранова	Мадонна	Тариеловна
1715	Дзеранова	Надежда	Муратовна
1716	Дзиваева	Мария	Вадимовна
1717	Дзигоев	Александр	Дмитриевич
1718	Дзигоев	Алексей	Аркадьевич
1719	Дзигоева	Аманда	Владимировна
1720	Дзидаханов	Тимур	Таймуразович
1721	Дзидаханова	Белла	Васильевна
1722	Дзидаханова	Залина	Батрацовна
1723	Дзидаханова	Стелла	Артуровна
1724	Дзидокова	Аланна	Казбековна
1725	Дзидокова	Наталья	Ильинична
1726	Дзидокова	Наталья	Казировна
1727	Дзидокова	Разира	Казировна
1728	Дзидокова	Тамара	Важеевна
1729	Дзилихов	Марат	Алексеевич
1730	Дзилихова	Елена	Феликсовна
1731	Дзаив	Казбек	Юрьевич
1732	Дзаива	Земфира	Батрацовна
1733	Дзаива	Ирина	Карленовна
1734	Дзаива	Карина	Викторовна
1735	Дзаива	Светлана	Феликсовна
1736	Дзаирава	Лариса	Петровна
1737	Дзитоев	Борис	Каурбекович
1738	Дзитога	Светлана	Темиболатовна
1739	Дзитоева	Фатима	Григорьевна
1740	Дзитоева	Сослан	Майрамович
1741	Дзлиева	Виктория	Урузмаговна
1742	Дзобав	Аслан	Дзантиемурович
1743	Дзобелова	Оксана	Юрьевна
1744	Дзоблаев	Вадим	Владимирович
1745	Дзоблаев	Вячеслав	Азийханович
1746	Дзоблаев	Олег	Замудинович
1747	Дзоблаев	Руслан	Борисович
1748	Дзоблаева	Лидия	Муратовна
1749	Дзоблаева	Людмила	Сулеймановна
1750	Дзодзаева	Екатерина	Викторовна
1751	Дзодзиев	Ирбек	Саханович
1752	Дзодзиева	Елена	Ефимовна
1753	Дзодзиева	Зарина	Дзаходтовна
1754	Дзодзиева	Зарина	Руслановна
1755	Дзодзиков	Георгий	Викторович
1756	ДЗОДЗИКОВА	Земфира	Заурбековна
1757	Дзодзикова	Людмила	Михайловна
1758	Дзожаева	Марина	Апрелюевна
1759	ДЗОТЦОЕВА	Зарина	Алановна
1760	Дзоциев	Алан	Маратович
1761	Дзоциева	Елена	Николаевна
1762	Дзоциева	Марина	Феликсовна
1763	Дзугаев	Георгий	Солтанбекович
1764	Дзугаев	Сослан	Русланович
1765	Дзугаева	Екатерина	Георгиевна
1766	Дзугаева	Зарема	Аксентьевна
1767	Дзугаева	Кристина	Руслановна
1768	Дзулгаев	Руслан	Борисович
1769	Дзугоева	Тамара	



№ п/п	Фамилия	Имя	Отчество
1946	Есенова	Аида	Керимбековна
1947	Есенова	Роза	Казбековна
1948	Есенова	Светлана	Николаевна
1949	Есиева	Елена	Черменовна
1950	Есиева	Яна	Хасанбековна
1951	Етдзаев	Марат	Валериевич
1952	Етдзаева	Алла	Муратовна
1953	Етдзаева	Залина	Георгиевна
1954	Ефименко	Алан	Александрович
1955	Ефименко	Вадим	Николаевич
1956	Ефимова	Светлана	Юрьевна
1957	Ефремов	Вячеслав	Валентинович
1958	Жаданова	Яна	Михайловна
1959	Жажиев	Давид	Николаевич
1960	Жажиева	Лариса	Хаджумаровна
1961	Жамбеева	Фатима	Викторовна
1962	Жаров	Александр	Михайлович
1963	Жмурко	Юлия	Петровна
1964	Жук	Олеся	Станиславовна
1965	Жукова	Валентина	Леоновна
1966	Жукова	Евгения	Максимовна
1967	Жукова	Евгения	Евгеньевна
1968	Жуманизов	Тимур	Илхом Угли
1969	Журавлева	Ирина	Федоровна
1970	Завьялова	Анастасия	Андреевна
1971	Загагов	Алан	Батразович
1972	Загагов	Игорь	Батразович
1973	Загалаева	Алана	Олеговна
1974	Загалов	Мурат	Сергеевич
1975	Загалова	Залина	Владимировна
1976	Задиева	Олеся	Юрьевна
1977	Задисвили	Алан	Заурович
1978	Задисвили	Лана	Зауровна
1979	Задоя	Вячеслав	Викторovich
1980	Заирбекова	Айсат	Магомедовна
1981	Заиченко	Роман	Владимирович
1982	Заичко	Дмитрий	Александрович
1983	Зайцева	Ирина	Руслановна
1984	Закаев	Казбек	Бимболатович
1985	Закаева	Татьяна	Рухлановна
1986	Закарпаева	Елена	Николаевна
1987	Закарян	Заури	Ваагновна
1988	Закиев	Михаил	Германович
1989	Залеев	Юрий	Владимирович
1990	Залогина	Лариса	Алексеевна
1991	ЗАНГЕЛИДИ	Эллада	Викторовна
1992	Зангиев	Владимир	Иванович
1993	Зангиев	Казбек	Викторovich
1994	Зангиев	Леонид	Владимирович
1995	Зангиев	Роман	Русланович
1996	Зангиев	Эльбрус	Кимович
1997	Зангиева	Дзерасса	Петровна
1998	Зангиева	Залина	Асланбековна
1999	Зангиева	Залина	Георгиевна
2000	Зангиева	Залина	Муратовна
2001	Зангиева	Клавдия	Анатолевна
2002	Зангиева	Лариса	Ивановна
2003	Зангиева	Марина	Астемировна
2004	Зангиева	Регина	Руслановна
2005	Зангиева	Стэлла	Таймуразовна
2006	Зангиева	Таиса	Андреевна
2007	Зангиева	Татьяна	Вячеславовна
2008	Зангионов	Рафаэль	Юрьевич
2009	Зарапин	Анатолий	Яковлевич
2010	Засеев	Алан	Васильевич
2011	Засеев	Алан	Савельевич
2012	Засеев	Давид	Феликсович
2013	Засеев	Олег	Викторovich
2014	Засеев	Руслан	Владимирович
2015	Засеев	Сослан	Тузбекович
2016	Засеев	Тамерлан	Таймуразович
2017	Засеев	Тамерлан	Таймуразович
2018	Засеева	Алана	Моисеевна
2019	Засеева	Виктория	Таймуразовна
2020	Засеева	Виктория	Тотрбековна
2021	Засеева	Дина	Дмитриевна
2022	Засеева	Заира	Александровна
2023	Засеева	Инна	Хазбиевна
2024	Засеева	Мая	Каурбековна
2025	Засеева	Нелли	Захаровна
2026	Засеева	Нелли	Савельевна
2027	Засеева	Ольга	Анатолевна
2028	Засеева	Рузана	Георгиевна
2029	Засеева	Татьяна	Анатолевна
2030	Засеева	Фатима	Борисовна
2031	Засеева	Фатима	Моисеевна
2032	Засешили	Валида	Григорьевна
2033	Засешили	Виктория	Паатовна
2034	Засеев	Анзор	Павлович
2035	Засеев	Болат	Иванович
2036	Засеев	Ибрагим	Андреевич
2037	Засеев	Раим	Николаевич
2038	Засеева	Нина	Шотаевна
2039	Засеева	Яна	Захаровна
2040	Захарова	София	Юрьевна
2041	Захарян	Анна	Вагифовна
2042	Зацерковный	Георгий	Сергеевич
2043	Звездиллина	Анна	Матвеевна
2044	Зейналов	Вагиф	Арахманович
2045	Зекеев	Рамазан	Тамерланович
2046	Зеленова	Алена	Александровна
2047	Зеленская	Юлия	Николаевна
2048	Зембатова	Светлана	Хасановна
2049	Земляной	Илья	Сергеевич
2050	Зенина	Ирина	Александровна
2051	Зесеев	Юрий	Алиханович
2052	Зимичева	Ольга	Валерьевна
2053	Зимов	Федор	Васильевич
2054	Зинковская	Екатерина	Александровна
2055	Зинченко	Игорь	Алексеевич
2056	Зинченко	Сергей	Александрович
2057	Зинченко	Татьяна	Сергеевна
2058	Злобин	Федор	Константинович
2059	Зокоева	Анжела	Анатолевна
2060	Зокоева	Мадина	Александровна
2061	Зокоева	Мадина	Батразовна
2062	Золоева	Галина	Владимировна
2063	Золоева	Людмила	Тамбиевна
2064	Золоева	Марина	Аликовна
2065	Золоева	Фатима	Константиновна
2066	Золотий	Сергеевна	Сергеевна
2067	Зортова	Фатима	Владимировна
2068	Зубашвили	Гонери	Амиранович
2069	Зубко	Наталья	Владимировна
2070	Зукурова	Жанна	Хасанбековна
2071	Зулин	Александр	Валентинович
2072	Зулина	Алла	Юрьевна
2073	Зурабова	Ирина	Анатолевна
2074	Зураева	Зарема	Георгиевна
2075	Зураева	Илона	Эдуардовна
2076	Ибрагимова	Ангелина	Валерьевна
2077	Ибрагимова	Зулейха	Мамеевна
2078	Ибрагимова	Светлана	Владимировна
2079	Ибрагимова	Земфира	Вахтанговна
2080	Иваниди	Алексей	Сосланович
2081	Иванов	Владимир	Олегович
2082	Иванов	Константин	Евгеньевич
2083	Иванова	Вера	Алексеевна
2084	Иванова	Евгения	Карловна
2085	Иванова	Ирина	Аслановна
2086	Иванова	Нателла	Викторовна
2087	Иванова	Юлия	Евгеньевна
2088	Иваноква	Анна	Анатолевна
2089	Иващенко	Николай	Алексеевич
2090	Ивлев	Виктор	Владимирович
2091	Игнатьев	Сергей	Александрович
2092	Игошина	Екатерина	Олеговна
2093	Икаев	Алан	Казбекович
2094	Икаев	Герман	Константинович
2095	Икаев	Мурат	Зейдуллахович
2096	Икаев	Олег	Тохович
2097	Икаев	Эдуард	Юрьевич
2098	Икаева	Аида	Гендриковна
2099	Икаева	Алла	Хангериевна
2100	Икаева	Альбина	Георгиевна
2101	Икаева	Ангела	Тамерлановна
2102	Икаева	Юрьевна	Виктория
2103	Икаева	Инна	Зураповна
2104	Икаева	Ирина	Викторовна
2105	Икаева	Людмила	Викторовна

№ п/п	Фамилия	Имя	Отчество
2106	Икаева	Фарица	Георгиевна
2107	Икаева	Фатима	Георгиевна
2108	Иков	Георгий	Ушангович
2109	Иков	Юрий	Григорьевич
2110	Икоева	Зарина	Алановна
2111	Икоева	Ирина	Алановна
2112	Икоева	Наталья	Юрьевна
2113	Икоева	Фатима	Домбаевна
2114	Икоева	Фатима	Радионовна
2115	Илаев	Заурбек	Асланович
2116	Илашвили	Екатерина	Теймуразовна
2117	Илуридзе	Нели	Дмитриевна
2118	Илуров	Борис	Юрьевич
2119	Ильинко	Елена	Николаевна
2120	Ильинх	Игорь	Геннадиевич
2121	Ильченко	Алексей	Васильевич
2122	Ильчук	Лариса	Николаевна
2123	Ильева	Тамара	Семеновна
2124	Инашвили	Татьяна	Михайловна
2125	Индоицкий	Геннадий	Николаевич
2126	Иржаковский	Дмитрий	Александрович
2127	Исаев	Борис	Владимирович
2128	Исаев	Сергей	Анатолевич
2129	Исаева	Раиса	Идыговна
2130	Исаева	Янита	Борисовна
2131	Исаков	Тимур	Заурбекович
2132	Исмаилов	Эльдар	Русланович
2133	Исоян	Гор	Дживанович
2134	Исхаков	Ренат	Инварович
2135	Исхакова	Марина	Эдуардовна
2136	Итаров	Алихан	Магомедович
2137	Итарова	Има	Магомедовна
2138	Кабалоев	Вадим	Мухадинович
2139	Кабалоев	Валерий	Маратович
2140	Кабалоев	Руслан	Эльбрусевич
2141	Кабалоева	Земфира	Состиковна
2142	Кабалоева	Марита	Мухадиновна
2143	Кабанина	Ольга	Александровна
2144	Кабанова	Наталья	Ахсарбековна
2145	Кабанова	Светлана	Александровна
2146	Кабегкаева	Алла	Лазаревна
2147	Кабисов	Арсен	Робертович
2148	Кабисов	Виталий	Владимирович
2149	Кабисов	Георгий	Робертович
2150	Кабисов	Давид	Анзорович
2151	Кабисов	Лери	Павлович
2152	Кабисова	Сармат	Едикович
2153	Кабисова	Алеся	Анзоровна
2154	Кабисова	Альбина	Алановна
2155	Кабисова	Залина	Алановна
2156	Кабисова	Зарина	Батырбековна
2157	Кабисова	Инга	Дмитриевна
2158	Кабисова	Лена	Суликовна
2159	Кабисова	Светлана	Юрьевна
2160	Каблуков	Станислав	Олегович
2161	Кабоев	Марат	Батрбекович
2162	Каболов	Азамат	Аликович
2163	Каболова	Елена	Петровна
2164	Каболова	Мадина	Славиковна
2165	Каболова	Рита	Мисостовна
2166	Кабулов	Вадим	Гурамович
2167	Кабулова	Линда	Алматовна
2168	Кабулова	Нелли	Сослановна
2169	Кабулова	Нина	Ахсаровна
2170	Кабулова	Салима	Александровна
2171	Кабулова	Фатима	Владимировна
2172	Кабулова	Звелина	Зелимхановна
2173	Каграманян	Звелина	Михайловна
2174	Кадерова	Римма	Хамзевна
2175	Каджаев	Алан	Зурабович
2176	Каджаева	Ангела	Заурбековна
2177	Каджаева	Елена	Анатолевна
2178	Каджаева	Манана	Дмитриевна
2179	Кадзаев	Альберт	Буцкиевич
2180	Кадзаев	Анатолий	Илларионович
2181	Кадзаев	Анатолий	Хазбиевич
2182	Кадзаев	Роланд	Георгиевич
2183	Кадзаев	Руслан	Юрьевич
2184	Кадзаева	Ирина	Леонидовна
2185	Кадзаева	Марина	Георгиевна
2186	Кадзаева	Мира	Казбековна
2187	Кадзов	Геннадий	Батрбекович
2188	Кадиев	Заурбек	Майрамович
2189	Кадиев	Зураб	Русланович
2190	Кадиев	Тимур	Артурович
2191	Кадиев	Хетаг	Аланович
2192	Кадиев	Чермен	Александрович
2193	Кадиева	Анна	Артуровна
2194	Кадиева	Жанна	Хазбечировна
2195	Кадиева	Марина	Иссаевна
2196	Кадиева	Наталья	Николаевна
2197	Кадырова	Эльда	Алановна
2198	Казаликашвили	Ираклий	Лаврентьевич
2199	Казанцев	Юрий	Михайлович
2200	Казаров	Артур	Рафаэльевич
2201	Казачков	Владимир	Георгиевич
2202	Казбеков	Руслан	Георгиевич
2203	Казбекова	Алина	Александровна
2204	Казбекова	Зарина	Станиславовна
2205	Казбекова	Тамара	Францевна
2206	Казиев	Алан	Амурханович
2207	Казиев	Виталий	Викторovich
2208	Казиев	Сослан	Сергеевич
2209	Казиев	Тенгиз	Алексеевич
2210	Казиев	Хетаг	Вадимович
2211	Казиева	Зарина	Олеговна
2212	Казиева	Ирина	Руслановна
2213	Казиева	Ирина	Викторовна
2214	Казиева	Июля	Георгиевна
2215	Казиева	Карина	Энверовна
2216	Казиева	Кристина	Владимировна
2217	Казиева	Лейла	Яковлевна
2218	Казиева	Нона	Владимировна
2219	Казимагомедова	Мая	Гамидовна
2220	Каиров	Артур	Георгиевич
2221	Каиров	Тамерлан	Борисович
2222	Каирова	Маргарита	Анатолевна
2223	Каирова	Ольга	Анатолевна
2224	Кайтмазов	Марат	Ростикович
2225	Кайтмазова	Елена	Георгиевна
2226	Кайтмазова	Татьяна	Алексеевна
2227	Кайтуков	Георгий	Маирбекович
2228	Кайтуков	Тамерлан	Константинович
2229	Кайтуков	Юрий	Русланович
2230	Кайтуков	Юрий	Юрьевич
2231	Кайтукова	Залина	Анатолевна
2232	Кайтукова	Залина	Олеговна
2233	Кайтукова	Индира	Виссарионовна
2234	Кайтукова	Марина	Анатолевна
2235	Кайшаури	Георгий	Георгиевич
2236	Какабаев	Алан	Нурягдыевич
2237	Калагов	Аслан	Казбекович
2238	Калагов	Илас	Артурович
2239	Калагова	Зарема	Аликовна
2240	Калагова	Фатима	Урузмаговна
2241	Калаев	Алан	Георгиевич
2242	Калаев	Александр	Георгиевич
2243	Калаев	Роман	Ираклиевич
2244	Калакаева	Ирина	Казбековна
2245	Калашинская	Ольга	Николаевна
2246	Калашников	Валерий	Викторovich
2247	Калашникова	Надежда	




№ п/п	Фамилия	Имя	Отчество
2426	Келехсаев	Дмитрий	Русланович
2427	Келехсаев	Игорь	Батарбекович
2428	Келехсаев	Игорь	Федорович
2429	Келехсаева	Алина	Альбертовна
2430	Келехсаева	Анастасия	Джандоровна
2431	Келехсаева	Джемма	Аслановна
2432	Келехсаева	Изольда	Ивановна
2433	Келехсаева	Кристина	Валерьевна
2434	Келехсаева	Мадина	Александровна
2435	Келехсаева	Нана	Давидовна
2436	Келехсаева	Раиса	Сергеевна
2437	Келехсаева	Тамара	Вахтанговна
2438	Келехсаева	Цимзара	Николаевна
2439	Келоев	Ермак	Еристуевич
2440	Керашвили	Лали	Георгиевна
2441	Керашвили	Петр	Георгиевич
2442	Кертанов	Олег	Эльбрусевич
2443	Кертанова	Оксана	Тазартовна
2444	Кертанова	Рита	Хадзибекировна
2445	Керчелаева	Илина	Генадиевна
2446	Кесаев	Барсаг	Людвигович
2447	Кесаев	Мурат	Владимирович
2448	Кесаев	Мурат	Владимирович
2449	Кесаев	Руслан	Максимович
2450	Кесаев	Сослан	Аликович
2451	Кесаев	Тимур	Сергеевич
2452	Кесаев	Хетаг	Русланович
2453	КЕСАЕВА	Мадина	Георгиевна
2454	Кесаева	Ангела	Валерьевна
2455	Кесаева	Белла	Айтеговна
2456	Кесаева	Белла	Зураловна
2457	Кесаева	Ванда	Тамерлановна
2458	Кесаева	Виктория	Альбертовна
2459	Кесаева	Зарина	Казбековна
2460	Кесаева	Инга	Алихановна
2461	Кесаева	Ирина	Германовна
2462	Кесаева	Лариса	Руслановна
2463	Кесаева	Лариса	Таймуразовна
2464	Кесаева	Эльвира	Артуровна
2465	Кесаонова	Алина	Аликовна
2466	Кесаонова	Залина	Урузмаговна
2467	Кесаонова	Мадина	Юрьевна
2468	Кесаонова	Фатима	Лазаровна
2469	КЕССАЕВА	Ирина	Казбековна
2470	Кешищянц	Диана	Арменовна
2471	Кибалина	Галина	Сергеевна
2472	Кибизов	Алан	Олегович
2473	Кибизов	Владимир	Владимирович
2474	Кибизова	Залина	Солтановна
2475	Кибизова	Зарема	Ефимовна
2476	Кибизова	Земфира	Ефимовна
2477	Кибилова	Хатуна	Варламовна
2478	Кизинова	Джанна	Владимировна
2479	Киргев	Олег	Юрьевич
2480	Киргев	Павлик	Сарматович
2481	Киргуева	Лариса	Ивановна
2482	Киргуева	Лариса	Сократовна
2483	Киргуева	Лейла	Маркленовна
2484	Кириакиди	Виктория	Леонидовна
2485	Кириакиди	Светлана	Владимировна
2486	Кирилленко	Арсен	Анатольевич
2487	Кириллов	Александр	Евгеньевич
2488	Кириченко	Дмитрий	Владимирович
2489	Кирокосян	Сурен	Степанович
2490	Кисиев	Алан	Владимирович
2491	Кисиев	Артур	Эдвардович
2492	Кисиев	Иван	Германович
2493	Кисиев	Мурат	Арсенович
2494	Кисиева	Зарема	Ясоновна
2495	Кисиева	Зарина	Ибрагимовна
2496	Кисиева	Кристина	Хазбиевна
2497	Кисиева	Рая	Михайловна
2498	Кисиева	Хатуна	Абрамовна
2499	Кисилева	Людмила	Федоровна
2500	Клейнис	Надежда	Васильевна
2501	Клепиков	Борис	Анатольевич
2502	Климаев	Эдуард	Георгиевич
2503	Климаева	Альбина	Анатольевна
2504	Клименко	Андрей	Сергеевич
2505	Клименко	Галина	Леонидовна
2506	Клименко	Сергей	Николаевич
2507	Климов	Александр	Александрович
2508	Климов	Виктор	Анатольевич
2509	Климова	Светлана	Владимировна
2510	Климова	Яна	Сергеевна
2511	Климченко	Елена	Викторовна
2512	Клочкова	Галина	Владимировна
2513	Клочкова	Светлана	Юрьевна
2514	Клыкова	Елена	Юрьевна
2515	Клюев	Игорь	Иванович
2516	Клюев	Юрий	Борисович
2517	Князев	Лев	Михайлович
2518	Кобаидзе	Анзор	Михайлович
2519	Кобесов	Муртаз	Ильич
2520	Кобзарева	Ольга	Владимировна
2521	Коблов	Таймураз	Дмитриевич
2522	Коблова	Диана	Малхазовна
2523	Кобцев	Роман	Владимирович
2524	Ковалева	Оксана	Степановна
2525	Коваленко	Дмитрий	Леонидович
2526	Коваленко	Ирина	Николаевна
2527	Ковальчук	Лариса	Петровна
2528	Ковальчук	Олег	Сергеевич
2529	Ковдра	Сергей	Васильевич
2530	Когут	Ольга	Владимировна
2531	Кодзаев	Азамат	Арсенович
2532	Кодзаев	Георгий	Сергеевич
2533	Кодзаев	Константин	Эльбертович
2534	Кодзаев	Орландо	Олегович
2535	Кодзаев	Тимур	Солтанович
2536	Кодзаева	Зайра	Михайловна
2537	Кодзаева	Индра	Таймуразовна
2538	Кодзаева	Ирина	Михайловна
2539	Кодзаева	Мадина	Хасановна
2540	Кодзаева	Светлана	Михайловна
2541	Кодзаева	Элина	Зураб-Бековна
2542	Кодзаева	Яна	Евгеньевна
2543	Кодзасов	Олег	Михайлович
2544	Кодзасов	Сослан	Казбекович
2545	Кодзасов	Тимур	Ахсарбекович
2546	Кодзасова	Аноута	Акимовна
2547	Кодоева	Кетино	Сабаевна
2548	Кожемкина	Наталья	Сергеевна
2549	Кожиева	Алла	Викторовна
2550	Кожиева	Белла	Васильевна
2551	Кожина	Елена	Валентиновна
2552	Козаев	Азамат	Темболатович
2553	Козаев	Георгий	Вахтангович
2554	Козаев	Джемали	Ильич
2555	Козаев	Ирбег	Деталиевич
2556	Козаев	Казбек	Павлович
2557	Козаев	Таймураз	Валикович
2558	Козаев	Хох	Сосланович
2559	Козаев	Юрий	Солтанович
2560	Козаева	Алена	Валерьевна
2561	Козаева	Бабелина	Ивановна
2562	Козаева	Джультта	Владимировна
2563	Козаева	Дзэрасса	Зураловна
2564	Козаева	Залина	Георгиевна
2565	Козаева	Зарема	Георгиевна
2566	Козаева	Зарина	Владимировна
2567	Козаева	Лиана	Георгиевна
2568	Козаева	Мargarита	Олеговна
2569	Козаева	Мария	Сергеевна
2570	Козаева	Маруша	Шаликовна
2571	Козаева	Медья	Зураловна
2572	Козаева	Натела	Ивановна
2573	Козаева	Светлана	Алексеевна
2574	Козаева	Фатима	Тугановна
2575	Козаева	Фатима	Христофоровна
2576	Козаева	Эльвира	Юрьевна
2577	Козаева	Эльза	Батразовна
2578	Козинов	Александр	Петрович
2579	Козьянкина	Ирина	Анатольевна
2580	Козонов	Вася	Ильич
2581	Козонов	Владимир	Хетагович
2582	Козонова	Залина	Эльбрусевна
2583	Козонова	Лариса	Петровна
2584	Козорина	Елена	Петровна
2585	Козырев	Алан	Саукузович


№ п/п	Фамилия	Имя	Отчество
2586	Козырев	Александр	Измайлович
2587	Козырев	Тарзан	Борисович
2588	Козырев	Тимур	Валерьевич
2589	Козырев	Тотраз	Борисович
2590	Козырева	Диана	Сослановна
2591	Козырева	Жанна	Борисовна
2592	Козырева	Марьяна	Дмитриевна
2593	Козырева	Нонна	Таймуразовна
2594	Козырева	Оксана	Вахтанговна
2595	Козырева	Эмма	Рамзановна
2596	Койбаев	Сослан	Казбекович
2597	Койбаева	Изета	Казбековна
2598	Койбаева	Лилия	Казбековна
2599	Койбаева	Фатима	Тазретовна
2600	Кокаев	Артур	Сергеевич
2601	Кокаев	Аслан	Валерьевич
2602	Кокаев	Василий	Владимирович
2603	Кокаев	Руслан	Вячеславович
2604	Кокаев	Сослан	Мухарбекович
2605	Кокаева	Белла	Гурамовна
2606	Кокаева	Залина	Борисовна
2607	Кокаева	Залина	Витальевна
2608	Кокаева	Кристина	Альбертовна
2609	Кокаева	Лариса	Наршаевна
2610	Кокаева	Оксана	Дзюбушевна
2611	Коков	Алан	Сосланович
2612	Коковин	Максим	Отарович
2613	Коков	Аслан	Сосланович
2614	Коков	Ахсар	Исламович
2615	Коков	Батрадз	Анатольевич
2616	Коков	Владимир	Валерьевич
2617	Коков	Сослан	Александрович
2618	Кокова	Алана	Станиславовна
2619	Кокова	Алевтина	Борисовна
2620	Кокова	Альбина	Хазбиевна
2621	Кокова	Арина	Семеновна
2622	Кокова	Залина	Алановна
2623	Кокова	Залина	Викторовна
2624	Кокова	Зарина	Валерьевна
2625	Кокова	Илона	Асланбековна
2626	Кокова	Ирина	Хасановна
2627	Кокова	Ирма	Константиновна
2628	Кокова	Ланда	Зауровна
2629	Кокова	Лиана	Нодаровна
2630	Кокова	Лидия	Александровна
2631	Кокова	Светлана	Акимовна
2632	Кокова	Элина	Ахсарбековна
2633	Кокошвили	Венера	Гочаевна
2634	Колеченко	Зоя	Ильинична
2635	Колесников	Дмитрий	Владимирович
2636	Колесникова	Вера	Анатольевна
2637	Колесникова	Марина	Николаевна
2638	Колесниченко	Ирина	Григорьевна
2639	КОЛЕСОВА	Алла	Михайловна
2640	Колесова	Виктория	Константиновна
2641	Колiev	Константин	Марленович
2642	Колiev	Сослан	Казбекович
2643	Колieва	Ирина	Азамбековна
2644	Колieва	Ульяна	Хазбиевна
2645	Колмаков	Сергей	Иванович
2646	Колобухина	Алик	Алексеевна
2647	Колоев	Алик	Юрьевич
2648	Колпакова	Светлана	Владимировна
2649	Колхидов	Заури	Иосифович
2650	Колхива	Инга	Рубеновна
2651	Колчанова	Татьяна	Николаевна
2652	Комаев	Павел	Федорович
2653	Комаев	Эдуард	Карумович
2654	Комаров	Сергей	Вильямович
2655	Комилзонов	Равшан	Абдухалилович
2656	Конiev	Руслан	Валерьевич
2657	Конiev	Тамерлан	Ибрагимович
2658	КОНКИН	Роман	Владимирович
2659	Коновалов	Петр	Алексеевич
2660	Коновалова	Оксана	Владимировна
2661	Коновалова	Светлана	Олеговна
2662	Кононец	Виктория	Юрьевна
2663	Константииди	Валерия	Валерьевна
2664	Константииди	Элла	Валерьевна
2665	Константинов	Данил	Васильевич
2666	Кораблева	Светлана	Ивановна
2667	Кораев	Артур	Александрович
2668	Кораев	Вадик	Андреевич
2669	Кораев	Владимир	Константинович
2670	Кораев	Каха	Гайозович
2671	Кораев	Радик	Вадикович
2672	Кораева	Земфира	Александровна
2673	Кораева	Ирина	Датоевна
2674	Кораева	Людмила	Ахсарбековна
2675	Кораева	Оксана	Анатольевна
2676	Кораева	Эльза	Зурабовна
2677	Корень	Виктория	Андреевна
2678	Корнаев	Сослан	Николаевич
2679	Корнаева	Альбина	Геннадьевна
2680	Корнаева	Альбина	Казбековна
2681	Корнаева	Ангела	Араатовна
2682	Корнаева	Анна	Владимировна
2683	Корнаева	Залина	Валерьевна
2684	Корнаева	Ирина	Батырбековна
2685	Корнаева	Фатима	Юрьевна
2686	Корнахова	Елена	Эдуардовна
2687	Корнева	Жанна	Владимировна
2688	Коробкин	Андрей	Сергеевич
2689	Коробкин	Роман	Сергеевич
2690	Короев	Артур	Александрович
2691	Короева	Зарема	Юрьевна
2692	Королев	Алексей	Леонидович
2693	Королева	Людмила	Владимировна
2694	Королева	Фатима	Владимировна
2695	Коротун	Наталья	Витальевна
2696	Корочина	Виктория	Владимировна
2697	Кортиева	Оксана	Нугзаровна
2698	Косихина	Евгения	Викторовна
2699	Косогорова	Ольга	Андреевна
2700	Костанов	Алан	Петрович
2701	Костанов	Феликс	Тельманович
2702	Костенко	Алексей	Петрович
2703	Костикова	Анна	Александровна
2704	Костионова	Марина	Юрьевна
2705	Косточков	Валентин	Евгеньевич
2706	Котаев	Владимир	Тамерланович
2707	Котаев	Георгий	Алексеевич
2708	Котаева	Мадина	Италоовна
2709	Котаева	Марина	Годердзиевна
2710	Котаева	Ольга	Валерьевна
2711	Котельников	Сергей	Владимирович
2712	Котельникова	Елена	Анатольевна
2713	Котельникова	Марина	Юрьевна
2714	Котенев	Дмитрий	Сергеевич
2715	Котенков	Сергей	Николаевич
2716	Котенкова	Жанна	Ивановна
2717	Котов	Владислав	Анатольевич
2718	Котова	Ольга	Анатольевна
2719	Котолова	Аза	Левановна
2720	Коханов	Роман	Николаевич
2721	Коцкиева	Людмила	Николаевна
2722	Коцлов	Станислав	Глебович
2723	Коцлова	Жанна	Владимировна
2724	Коцлова	Зема	Мухтаровна
2725	Коцев	Алан	Альбертович
2726			





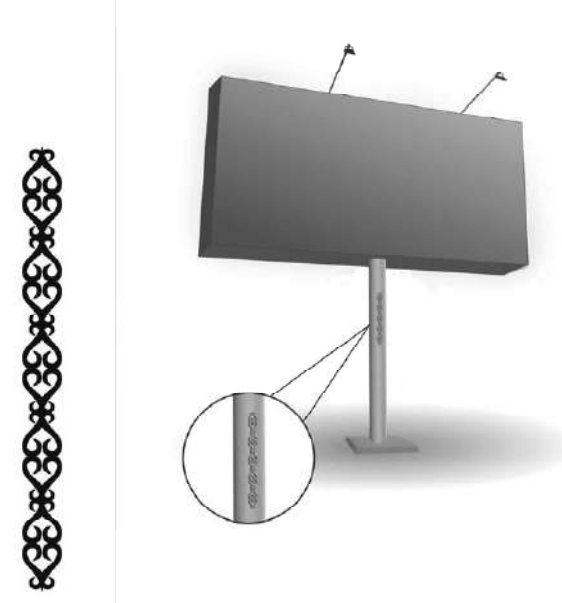

<p>- электронное табло, где отображается время, дата и температура воздуха с размером информационного поля не менее 160 мм x 320 мм</p> <p>- светодиодные прожектора с классом защиты IP 65, мощностью 30 Вт, для двусторонней рекламной конструкции - 4 шт. (по 2 шт. с каждой стороны рекламной конструкции); для односторонней рекламной конструкции - 2 шт. с одной стороны</p> <p>- сетка плетеная "Рабица" с ячейкой не более 20x20 миллиметров вокруг опоры (для защиты от несанкционированной поклейки бумажных объявлений)</p> <p>- декоративный элемент из листового металла толщиной не менее 2 миллиметров, окрашенный порошковой эмалью (цвет RAL 1021) (национальный осетинский орнамент) закрепленный вертикально на опору с двух сторон рекламной конструкции размером не менее 0,1 x 1,0 м., 2 шт.</p>	<p>3</p> <p>3</p> <p>3</p> <p>3</p>
 <p><b>Рис.7 «Эскиз национального (осетинского) орнамента и пример внешнего вида рекламной конструкции с закрепленным орнаментом»</b></p> <p>- декоративный элемент из листового металла толщиной не менее 2 миллиметров, окрашенный порошковой эмалью (цвет RAL 1021) (национальный осетинский орнамент) закрепленный вертикально на торцах рекламного щита слева и справа, размером не менее 0,1 x 1,0 метра, 2 шт.</p>	<p>3</p>

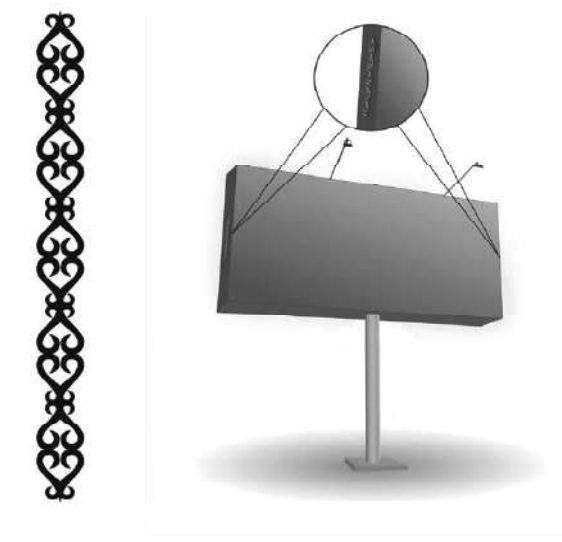 <p><b>Рис.8 «Эскиз национального (осетинского) орнамента и пример внешнего вида рекламной конструкции с закрепленным орнаментом»</b></p>									
<p>2. оценка «Предложения по цене предмета открытого конкурса» (P2)</p> <p>3. оценка «Предложения по использованию рекламной конструкции, которая будет установлена на рекламном месте по итогам конкурса, в социальных целях» (P3):</p> <table border="1"> <tr> <td>- 15% и более времени размещения в год</td> <td>10</td> </tr> <tr> <td>- от 10 до 15 % времени размещения в год</td> <td>7</td> </tr> <tr> <td>- от 5 до 10 % времени размещения в год</td> <td>5</td> </tr> <tr> <td>- 5 %</td> <td>0</td> </tr> </table>	- 15% и более времени размещения в год	10	- от 10 до 15 % времени размещения в год	7	- от 5 до 10 % времени размещения в год	5	- 5 %	0	<p>45</p> <p>10</p>
- 15% и более времени размещения в год	10								
- от 10 до 15 % времени размещения в год	7								
- от 5 до 10 % времени размещения в год	5								
- 5 %	0								

Расчет рейтинга (P2) критерия оценки «Предложение по цене предмета открытого конкурса» осуществляется по формуле:

$$Pc = (Pc \times A1max) / Pц.мах$$

где:

Pc - рейтинг критерия оценки «Предложение по цене предмета открытого конкурса», в баллах;

Pц.мах - величина ценового предложения указанная участником конкурса по лоту, в рублях.

A1max - максимальное значение оценки критерия, в баллах;

Pц.мах - максимальная величина ценового предложения участника конкурса, выбранная из всех ценовых предложений участников конкурса по лоту, в рублях;

Итоговый рейтинг критериев оценки заявки с предложениями участника конкурса.

Для каждой заявки на участие в конкурсе величины, рассчитанные по всем критериям конкурса суммируются и определяется итоговая величина.

$$Pмах = P1 + P2 + P3$$

Pмах - итоговый рейтинг критериев оценки, в баллах;

P1-рейтинг критерия оценки «Предложение по архитектурному облику г. Владикавказа, благоустройству территории, прилегающей к рекламной конструкции и возможности размещения по итогам конкурса на рекламном месте технологически усовершенствованных рекламных конструкций», в баллах;

P2 - рейтинг критерия оценки «Предложение по цене предмета открытого конкурса», в баллах;

P3 - рейтинг критерия оценки «Предложение по использованию рекламной конструкции, которая будет установлена на рекламном месте по итогам конкурса, в социальных целях», в баллах.

На основании результатов оценки и сопоставления заявок конкурсной комиссией каждой заявке относительно других по мере уменьшения степени выгоды содержащихся в них условий исполнения договора присваивается порядковый номер. Заявке, в которой содержатся лучшие условия исполнения договора, присваивается первый номер.

В случае, если в нескольких заявках содержатся одинаковые условия исполнения договора, меньший порядковый номер присваивается той заявке, которая поступила ранее других заявок, содержащих такие условия.

Победителем конкурса признается участник конкурса, который предложил лучшие условия исполнения договора и заявке которого присвоен первый номер.

Приложение № 3  
к постановлению АМС г.Владикавказа  
от 15.06.2021г. №425

**КОНКУРСНАЯ ДОКУМЕНТАЦИЯ**

по проведению открытого конкурса №09р-21 на право заключения договоров на установку и эксплуатацию рекламной конструкции на земельном участке, здании или ином недвижимом имуществе, находящемся в муниципальной собственности на территории муниципального образования г.Владикавказ

г.Владикавказ  
2021 год

**СОДЕРЖАНИЕ КОНКУРСНОЙ ДОКУМЕНТАЦИИ:**

Раздел 1	Общие положения
Раздел 2	Требования к участникам конкурса
Раздел 3	Требования к заявкам на участие в конкурсе
Раздел 4	Порядок проведения конкурса
Раздел 5	Обеспечение защиты прав и законных интересов претендентов (участников) конкурса
Раздел 6	Информационная карта конкурса
Приложение № 1	Форма описи документов, представляемых для участия в открытом конкурсе на право заключения договора на установку и эксплуатацию рекламной конструкции на земельном участке, здании или ином недвижимом имуществе, находящемся в муниципальной собственности на территории муниципального образования г. Владикавказ.
Приложение № 2	Форма заявки на участие в конкурсе
Приложение № 3	Проект договора на установку и эксплуатацию рекламной конструкции

**Конкурсная документация**  
по проведению открытого конкурса №09р-21 на право заключения договоров на установку и эксплуатацию рекламной конструкции на земельном участке, здании или ином недвижимом имуществе, находящемся в муниципальной собственности на территории муниципального образования г. Владикавказ

**1. Общие положения**

1.1. Термины, используемые в конкурсной документации.

**Денежные средства в качестве обеспечения заявки на участие в конкурсе или Задаток** - денежная сумма, выдаваемая одной из договаривающихся сторон в доказательство заключения договора и в обеспечение его исполнения.

**Заявка на участие в конкурсе или Заявка** - письменное подтверждение намерения лица участвовать в конкурсе на условиях, указанных в извещении о проведении конкурса. Заявка подается в срок и по форме, установленные конкурсной документацией.

**Конкурс** - открытый конкурс на право заключения договора на установку и эксплуатацию рекламной конструкции на земельном участке, здании или ином недвижимом имуществе, находящемся в муниципальной собственности на территории муниципального образования г. Владикавказ (или имуществе, которым органы местного самоуправления муниципального образования г. Владикавказ вправе распоряжаться в соответствии с действующим законодательством РФ), победителем которого признается лицо, которое предложило лучшие условия исполнения договора.

**Конкурсная комиссия** - коллегиальный орган, уполномоченный проводить конкурс.

**Конкурсная документация** - комплект документов, содержащий информацию о предмете конкурса, условиях его проведения, разработанный организатором конкурса и утвержденный в установленном порядке.

**Объект конкурса** - рекламное место, на котором будет располагаться рекламная конструкция после заключения договора.

**Организатор конкурса** - администрация местного самоуправления г. Владикавказа или лицо, которому администрацией местного самоуправления г. Владикавказа делегированы полномочия по организации и проведению конкурса.

**Отзыв заявки** - отказ участника конкурса от участия в конкурсе после подачи им заявки организатору конкурса.

**Предмет конкурса** - право на заключение договора.

**Претендент** - любое юридическое лицо независимо от организационно-правовой формы, формы собственности, места нахождения и места происхождения капитала или любое физическое лицо, в том числе индивидуальный предприниматель, выразившее согласие участвовать в конкурсе на предложенных условиях посредством подачи заявки.

**Уполномоченное лицо** - управление архитектуры и градостроительства администрации местного самоуправления г. Владикавказа.

**Участник конкурса** - претендент, допущенный конкурсной комиссией к участию в конкурсе.

**Официальный сайт** - официальный сайт администрации местного самоуправления г.Владикавказа и Собрания представителей г.Владикавказ - vladikavkaz-osetia.ru.

**Договор** - договор на установку и эксплуатацию рекламной конструкции на земельном участке, здании или ином недвижимом имуществе, находящемся в муниципальной собственности на территории муниципального образования г. Владикавказ.

Законодательное регулирование:  
Конкурсная документация по проведению конкурса разработана на основании и в соответствии со статьями 447-449 Гражданского кодекса Российской Федерации, статьей 19 Федерального закона Российской Федерации от 13 марта 2006 года №38-ФЗ «О рекламе», статьей 17 Федерального закона от 26 июля 2006 года № 135-ФЗ «О защите конкуренции», постановлением Правительства Республики Северная Осетия-Алания от 06.09.2013 №327 "О мерах по реализации Федерального закона от 13.03.2006 №38-ФЗ "О рекламе, **Решением Собрания представителей г.Владикавказа от 21 февраля 2012 г. №30/2 "Об утверждении "Положения о порядке установки рекламных конструкций на территории муниципального образования г.Владикавказ"**, постановлением АМС г.Владикавказа от 15.07.2014 №1672 "Об утверждении Схемы размещения рекламных конструкций на земельных участках независимо от форм собственности, расположенных на территории муниципального образования г.Владикавказ (Дауджикау)", постановлением АМС г.Владикавказа от 11.04.2017 №450 "Об утверждении изменений Схемы размещения рекламных конструкций на земельных участках независимо от форм собственности, расположенных на территории муниципального образования г.Владикавказ (Дауджикау)", постановлением АМС г.Владикавказа от 18.10.2017 №1316 «О внесении изменений в постановление АМС г.Владикавказа №1672 от 15 июля 2014г. «Об утверждении Схемы размещения рекламных конструкций на земельных участках независимо от форм собственности, расположенных на территории муниципального образования г.Владикавказ (Дауджикау)», постановлением АМС г.Владикавказа от 21.09.2018 №986 «О внесении изменений в постановление АМС г.Владикавказа №1672 от 15 июля 2014г. «Об утверждении Схемы размещения рекламных конструкций на земельных участках независимо от форм собственности, расположенных на территории муниципального образования г.Владикавказ (Дауджикау)», постановлением АМС г.Владикавказа от 15.09.2019 «О внесении изменений в постановление АМС г.Владикавказа от 15 июля 2014г. №1672 «Об утверждении Схемы размещения рекламных конструкций на земельных участках независимо от форм собственности, расположенных на территории муниципального образования г.Владикавказ (Дауджикау)», постановлением АМС г.Владикавказа №1065 от 10.09.2019 «О внесении изменений в постановление АМС г.Владикавказа от 15 июля 2014г. №1672 «Об утверждении Схемы размещения рекламных конструкций на земельных участках независимо от форм собственности, расположенных на территории муниципального образования г.Владикавказ (Дауджикау)» и определяет порядок подготовки и проведения конкурса.

1.2. Конкурс, проводимый на основании конкурсной документации, является открытым по составу участников.





1.3. На конкурс выставляется право на заключение договора.  
1.4. Основными принципами организации и проведения конкурса являются:  
• создание равных условий участия в конкурсе для юридических лиц независимо от их организационно-правовой формы, индивидуальных предпринимателей и физических лиц;  
• добросовестная конкуренция участников конкурса;  
• доступность информации о проведении конкурса и обеспечение открытости его проведения;  
• равные условия для всех претендентов, открытость, гласность и состязательность всех участников.  
1.5. Основными целями конкурса являются:  
• обеспечения единства, расширения возможностей для участия физических и юридических лиц в размещении средств наружной рекламы на земельном участке, здании или ином недвижимом имуществе, находящемся в муниципальной собственности на территории муниципального образования г. Владикавказ и стимулирования такого участия, развития добросовестной конкуренции, обеспечения гласности и прозрачности размещения средств наружной рекламы, предотвращения коррупции и других злоупотреблений в сфере размещения средств наружной рекламы.  
• улучшение организации рекламной деятельности в муниципальном образовании г. Владикавказ с учетом, развития рыночных отношений и интересов города;  
• оптимизация размещения рекламных конструкций на территории муниципального образования г. Владикавказ, повышение уровня дизайнерских и конструктивных решений;

### 2. Требования к участникам конкурса

2.1. При проведении конкурса устанавливаются следующие обязательные требования к претендентам:  
2.1.1. соответствие претендента требованиям, установленным **Федеральным законом от 13.03.2006 №38-ФЗ "О рекламе"**;  
2.1.2. отсутствие решения арбитражного суда о признании претендента - юридического лица, индивидуального предпринимателя банкротом и об открытии конкурсного производства, отсутствие проведения процедуры ликвидации претендента - юридического лица, неприостановление деятельности претендента в порядке, предусмотренном Кодексом Российской Федерации об административных правонарушениях;  
2.1.3. отсутствие у претендента задолженности по начисленным налогам, сборам и иным обязательным платежам в бюджеты любого уровня или государственные внебюджетные фонды.  
2.2. Требования, указанные в пункте 2.1. раздела 2 конкурсной документации, предъявляются ко всем участникам конкурса.  
2.3. При рассмотрении заявок претендент не допускается конкурсной комиссией к участию в конкурсе в случаях:  
2.3.1. непредставления документов, указанных в конкурсной документации, либо наличие в таких документах недостоверных сведений о претенденте;  
2.3.2. несоответствия требованиям, установленным в пункте 2.1. раздела 2 конкурсной документации;  
2.3.3. несоответствия требованиям, предъявляемым к заявкам на участие в конкурсе Решением Собрания представителей г. Владикавказ от 21 февраля 2012 г. №30/2 "Об утверждении Положения о порядке установки рекламных конструкций на территории муниципального образования г. Владикавказ";  
2.3.4. невнесения денежных средств в качестве обеспечения заявки (задаток), если требование обеспечения такой заявки указано в извещении о проведении конкурса;  
2.3.5. **претендент не соответствует требованиям, установленным статьей 19 Федерального закона от 13.03.2006 №38-ФЗ "О рекламе"**;  
2.3.6. заявка подписана лицом, не уполномоченным претендентом на осуществление таких действий;  
2.3.7. несоответствия заявки требованиям конкурсной документации, в том числе, но не исключительно, наличие в такой заявке предложения о цене за право на заключения договора ниже начальной (минимальной) цены.  
2.4. Отказ в допуске к участию в конкурсе по иным основаниям, кроме указанных в пункте 2.3. раздела 2 конкурсной документации случаев, не допускается.  
2.5. Конкурсная комиссия вправе запросить у соответствующих органов и организаций сведения о соответствии претендента требованиям, установленным в пункте 2.1. раздела 2 конкурсной документации;  
2.6. В случае установления недостоверности сведений, содержащихся в документах, представленных претендентом в соответствии с пунктом 3.7. раздела 3 конкурсной документации, установления факта несоответствия претендента требованиям, установленным в пункте 2.1. раздела 2 конкурсной документации, конкурсная комиссия вправе отстранить такого претендента (или участника) от участия в конкурсе на любом этапе проведения.  
2.7. Решение конкурсной комиссии об отказе в допуске к участию в конкурсе может быть обжаловано претендентом в порядке, предусмотренном разделом 5 конкурсной документации.  
2.8. Допуск к участию в конкурсе претендента, который в соответствии с пунктом 2.3. раздела 2 конкурсной документации не может быть допущен к участию в конкурсе, является основанием для признания судом конкурса недействительным по иску заинтересованного лица.

### 3. Требования к заявкам на участие в конкурсе

3.1. Претендент подает заявку на участие в конкурсе в письменной форме в запечатанном конверте оформленную по форме, утвержденной Приложением № 2 настоящей конкурсной документации или в форме электронной заявки (отсканированные документы с бумажных носителей) на электронную почту: uaig-reklama@rso-a.ru При этом на конверте указывается наименование конкурса (лота), на участие в котором подается данная заявка.  
3.2. Заявка претендента регистрируется работником организатора конкурса в журнале регистрации заявок с указанием в нем даты и времени подачи заявки, а также номера, присвоенного ей в журнале регистрации заявок.  
3.3. Днем начала подачи заявок считается день, указанный в извещении о проведении конкурса.  
3.4. Прием заявок прекращается в день вскрытия конвертов с такими заявками и открытия доступа к поданным в форме электронных документов заявкам.  
3.5. По истечении срока подачи заявок конверт с заявкой не принимается.  
3.6. По окончании срока приема заявок организатор конкурса передает поступившие конверты с заявками в **конкурсную комиссию**.  
3.7. К заявке прилагаются:  
Заявка должна содержать сведения и документы о претенденте, подавшем такую заявку:  
а) фирменное наименование (наименование), сведения об организационно-правовой форме, о месте нахождения, почтовый адрес (для юридического лица), фамилия, имя, отчество, паспортные данные, сведения о месте жительства (для физического лица), номер контактного телефона;  
б) копии учредительных документов, заверенные руководителем организации или иным уполномоченным лицом с проставлением печати (при наличии печати) (для юридических лиц), копии документов, удостоверяющих личность заявителя (для физических лиц);  
в) документ, подтверждающий полномочия лица на осуществление действий от имени заявителя - юридического лица (заверенная руководителем организации или иным уполномоченным лицом с проставлением печати (при наличии печати) копия протокола или решения о назначении или об избрании и приказа о назначении физического лица на должность), в соответствии с которым такое физическое лицо обладает правом действовать от имени заявителя без доверенности). В случае если от имени заявителя действует иное лицо, заявка должна содержать также доверенность на осуществление действий от имени заявителя либо заверенную руководителем организации или иным уполномоченным лицом с проставлением печати (при наличии печати) копию такой доверенности. В случае если указанная доверенность подписана лицом, уполномоченным руководителем заявителя, заявка должна содержать также документ, подтверждающий полномочия такого лица либо заверенную руководителем организации или иным уполномоченным лицом с проставлением печати (при наличии печати) копию такого документа;  
г) соответствующая требованиям законодательства Российской Федерации доверенность, подтверждающая полномочия лица на осуществление действий от имени заявителя - физического лица (в случае подачи заявки через представителя);  
д) дизайн-проект и чертеж рекламной конструкции;  
е) платежный документ, подтверждающий внесение денежных средств в качестве обеспечения заявки, в случае, если в извещении о проведении конкурса содержится указание на требование обеспечения такой заявки;  
е) документы, подтверждающие соответствие претендента требованиям, установленным в пункте 2.1. раздела 2 конкурсной документации;  
ж) проект благоустройства прилегающей территории;  
3.8. Все листы заявки и приложения к ней должны быть прошиты и пронумерованы. Заявка и прилагаемые документы должны содержать опись входящих в их состав документов, передаваемых для участия в конкурсе по форме согласно приложению №1 к настоящей конкурсной документации, быть скреплены печатью претендента (при наличии печати) (для юридических лиц) и подписаны претендентом или лицом, уполномоченным таким претендентом. Соблюдение претендентом указанных требований означает, что все документы и сведения, входящие в состав заявки, поданы от имени претендента, а также подтверждает подлинность и достоверность представленных в составе заявки документов и сведений.  
3.9. Требовать от претендента иные документы, за исключением документов, предусмотренных пунктом 3.7. раздела 3 конкурсной документации, не допускается. Претендент вправе подать только одну заявку в отношении каждого предмета конкурса (лота).  
3.10. Претенденты, организатор конкурса и конкурсная комиссия обязаны обеспечить конфиденциальность сведений, содержащихся в заявках, до вскрытия конвертов с заявками. Лица, осуществляющие хранение конвертов с заявками, не вправе допускать повреждение таких конвертов и заявок до момента их вскрытия в соответствии с пунктом 4.1. раздела 4 конкурсной документации.  
3.11. Претендент, подавший заявку, вправе изменить или отозвать заявку в любое время до момента вскрытия конкурсной комиссией конвертов с заявками. В случае, если было установлено требование обеспечения обеспечения заявки, конкурсная комиссия обязана вернуть внесенные в качестве обеспечения заявки денежные средства претенденту, отозвавшему заявку, в течение пяти рабочих дней со дня поступления в конкурсную комиссию уведомления об отзыве заявки.  
3.12. Любой претендент вправе направить в письменной форме организатору конкурса запрос о разъяснении положений конкурсной документации. В течение двух рабочих дней со дня поступления указанного запроса организатор конкурса обязан направить в письменной форме разъяснения положений конкурсной документации, если указанный запрос поступил к нему не позднее, чем за пять дней до дня окончания подачи заявок.  
В течение одного дня со дня направления разъяснения положений конкурсной документации по запросу претендента, такое разъяснение должно быть размещено организатором конкурса на официальном сайте с указанием предмета запроса, но без указания претендента, от которого поступил запрос. Разъяснение положений конкурсной документации не должно изменять ее суть.  
3.13. Организатор конкурса по собственной инициативе или в соответствии с запросом претендента вправе принять решение о внесении изменений в конкурсную документацию не позднее, чем за пять дней до дня окончания подачи заявок.  
В течение одного дня со дня принятия решения о внесении изменений в конкурсную документацию такие изменения размещаются организатором конкурса на официальном сайте, и в течение двух рабочих дней направляются заказными письмами или в форме электронного документа всем претендентам, которым была предоставлена конкурсная документация.  
При этом срок подачи заявок должен быть продлен так, чтобы со дня размещения на официальном сайте внесенных изменений в конкурсную документацию до даты окончания подачи заявок такой срок составлял не менее чем двадцать дней.  
Претенденты, использующие конкурсную документацию с официального сайта, идентификация которых невозможна, самостоятельно отслеживают возможные изменения, внесенные в извещение о проведении конкурса и в конкурсную документацию, размещенные на официальном сайте. Организатор конкурса не несет ответственности в случае, если претендент не ознакомился с изменениями, внесенными в извещение о проведении конкурса и конкурсную документацию, размещенными надлежащим образом.  
3.14. Организатор конкурса вправе отказаться от проведения конкурса не позднее, чем за пятнадцать дней до даты окончания срока подачи заявок. Извещение об отказе от проведения конкурса размещается на официальном сайте в течение двух дней со дня принятия решения об отказе от проведения конкурса. В течение двух рабочих дней со дня принятия указанного решения организатор конкурса вскрывает (в случае, если на конверте не указаны почтовый адрес (для юридического лица) или сведения о месте жительства (для физического лица) заявителя) конверты с заявками и

направляет соответствующие уведомления всем претендентам. В случае, если установлено требование обеспечения заявки, организатор конкурса возвращает претендентам денежные средства, внесенные в качестве обеспечения заявки, в течение пяти рабочих дней с даты принятия решения об отказе от проведения конкурса.  
3.15. В случае, если по окончании срока подачи заявок подана только одна заявка или не подана ни одна заявка, конкурс признается не состоявшимся.

**4. Порядок проведения конкурса**

4.1. Конверты с заявками вскрываются конкурсной комиссией в день, во время и в месте, указанные в извещении о проведении конкурса и конкурсной документации.  
4.2. Конкурсной комиссией вскрываются конверты с заявками, которые поступили организатору конкурса до вскрытия заявок на участие в конкурсе.  
4.3. Претенденты, подавшие заявки, или их представители вправе присутствовать при вскрытии конвертов с заявками.  
4.4. Наименование (для юридического лица), фамилия, имя, отчество (для физического лица) и почтовый адрес каждого претендента, конверт с заявкой которого вскрывается, наличие сведений и документов, предусмотренных извещением о проведении конкурса и конкурсной документацией, условия, являющиеся критерием оценки заявок, объявляются при вскрытии конвертов с заявками и заносятся в протокол вскрытия конвертов с заявками на участие в конкурсе.  
В случае, если по окончании срока подачи заявок подана только одна заявка или не подано ни одной заявки, в указанный протокол вносится информация о признании конкурса не состоявшимся.  
4.5. Протокол вскрытия конвертов с заявками на участие в конкурсе ведется конкурсной комиссией и подписывается всеми присутствующими членами конкурсной комиссии непосредственно после вскрытия конвертов с заявками.  
4.6. **Конкурсная комиссия** рассматривает заявки на соответствие требованиям, установленным конкурсной документацией. Срок рассмотрения заявок не может превышать двадцати дней со дня вскрытия конвертов с заявками.  
4.7. На основании результатов рассмотрения заявок конкурсной комиссией принимается решение о допуске к участию в конкурсе претендента и о признании его участником конкурса или об отказе в допуске такого претендента к участию в конкурсе в порядке и по основаниям, которые предусмотрены конкурсной документацией, а также оформляется протокол рассмотрения заявок на участие в конкурсе, который ведется конкурсной комиссией и подписывается всеми присутствующими на заседании членами в день окончания рассмотрения заявок.  
Протокол должен содержать сведения о претендентах, подавших заявки, решение о допуске претендента к участию в конкурсе и о признании его участником конкурса или об отказе в допуске претендента к участию в конкурсе с обоснованием такого решения.  
Претенденты, подавшие заявки и не допущенные к участию в конкурсе, уведомляются организатором конкурса о принятом конкурсной комиссией решении в следующий рабочий день после подписания протокола рассмотрения заявок на участие в конкурсе.  
4.8. В случае, если было установлено требование обеспечения заявки, конкурсная комиссия обязана вернуть внесенные в качестве обеспечения заявки денежные средства претенденту, подавшему заявку и не допущенному к участию в конкурсе, в течение пяти рабочих дней со дня подписания протокола, указанного в пункте 4.7. раздела 4 конкурсной документации.  
4.9. В случае, если на основании результатов рассмотрения заявок принято решение об отказе в допуске к участию в конкурсе всех претендентов, подавших заявки, или о допуске к участию в конкурсе и признании участником конкурса только одного претендента, подавшего заявку, конкурс признается не состоявшимся. При этом конкурсная комиссия в случае, если было установлено требование обеспечения обеспечения заявки, обязана вернуть внесенные в качестве обеспечения заявки денежные средства претендентам, подавшим заявки, в течение пяти рабочих дней со дня признания конкурса не состоявшимся, за исключением претендента, признанного участником конкурса, с которым в соответствии с пунктом 4.34. раздела 4 конкурсной документации заключается договор. Денежные средства, внесенные в качестве обеспечения заявки, не возвращаются указанному в соответствии с настоящим пунктом участнику конкурса и учитываются как внесенный указанным участником конкурса платеж по договору.  
4.10. Конкурсная комиссия осуществляет оценку и сопоставление заявок, поданных претендентами, признанными участниками конкурса. Срок оценки и сопоставления таких заявок не может превышать десяти дней со дня подписания протокола рассмотрения заявок на участие в конкурсе.  
4.11. Оценка и сопоставление заявок осуществляется конкурсной комиссией в целях выявления лучших условий исполнения договора в соответствии с критериями и в порядке, которые установлены конкурсной документацией.  
4.12. Определение победителя конкурса осуществляется на основании следующих критериев:  
1) предложение по архитектурному облику г. Владикавказ, благоустройству территории, прилегающей к рекламной конструкции и возможности размещения по итогам конкурса на рекламном месте технологически усовершенствованных рекламных конструкций;  
2) предложение по цене за право заключения **договора** на установку и эксплуатацию рекламной конструкции;  
3) предложение по использованию рекламной конструкции, которая будет установлена на рекламном месте по итогам конкурса, в социальных целях;  
4.13. Содержание критериев:  
- при оценке заявок по критерию «Предложение по архитектурному облику г. Владикавказ, благоустройству территории, прилегающей к рекламной конструкции и возможности размещения по итогам конкурса на рекламном месте технологически усовершенствованных рекламных конструкций» учитываются предложения по использованию малых архитектурных форм, по благоустройству территории размещения рекламной конструкции, по качественным характеристикам рекламной конструкции;  
- при оценке заявок по критерию «Предложение по цене предмета открытого конкурса» учитывается предложение по размеру цены предмета конкурса;  
- при оценке заявок по критерию «Предложение по использованию рекламной конструкции, которая будет установлена на рекламном месте по итогам конкурса, в социальных целях» учитывается процент предоставления рекламных поверхностей под размещения социальной рекламы в размере не менее пяти процентов в соответствии с Федеральным законом 13.03.2006 №38-ФЗ «О рекламе».  
4.14. Критерии определения победителя.  
В целях определения победителя конкурса конкурсная комиссия оценивает и сопоставляет представленные заявки с предложениями по 100-бальной шкале в соответствии с критериями, указанными в таблице 1.

направляет соответствующие уведомления всем претендентам. В случае, если установлено требование обеспечения заявки, организатор конкурса возвращает претендентам денежные средства, внесенные в качестве обеспечения заявки, в течение пяти рабочих дней с даты принятия решения об отказе от проведения конкурса.  
3.15. В случае, если по окончании срока подачи заявок подана только одна заявка или не подана ни одна заявка, конкурс признается не состоявшимся.

**4. Порядок проведения конкурса**

4.1. Конверты с заявками вскрываются конкурсной комиссией в день, во время и в месте, указанные в извещении о проведении конкурса и конкурсной документации.  
4.2. Конкурсной комиссией вскрываются конверты с заявками, которые поступили организатору конкурса до вскрытия заявок на участие в конкурсе.  
4.3. Претенденты, подавшие заявки, или их представители вправе присутствовать при вскрытии конвертов с заявками.  
4.4. Наименование (для юридического лица), фамилия, имя, отчество (для физического лица) и почтовый адрес каждого претендента, конверт с заявкой которого вскрывается, наличие сведений и документов, предусмотренных извещением о проведении конкурса и конкурсной документацией, условия, являющиеся критерием оценки заявок, объявляются при вскрытии конвертов с заявками и заносятся в протокол вскрытия конвертов с заявками на участие в конкурсе.  
В случае, если по окончании срока подачи заявок подана только одна заявка или не подано ни одной заявки, в указанный протокол вносится информация о признании конкурса не состоявшимся.  
4.5. Протокол вскрытия конвертов с заявками на участие в конкурсе ведется конкурсной комиссией и подписывается всеми присутствующими членами конкурсной комиссии непосредственно после вскрытия конвертов с заявками.  
4.6. **Конкурсная комиссия** рассматривает заявки на соответствие требованиям, установленным конкурсной документацией. Срок рассмотрения заявок не может превышать двадцати дней со дня вскрытия конвертов с заявками.  
4.7. На основании результатов рассмотрения заявок конкурсной комиссией принимается решение о допуске к участию в конкурсе претендента и о признании его участником конкурса или об отказе в допуске такого претендента к участию в конкурсе в порядке и по основаниям, которые предусмотрены конкурсной документацией, а также оформляется протокол рассмотрения заявок на участие в конкурсе, который ведется конкурсной комиссией и подписывается всеми присутствующими на заседании членами в день окончания рассмотрения заявок.  
Протокол должен содержать сведения о претендентах, подавших заявки, решение о допуске претендента к участию в конкурсе и о признании его участником конкурса или об отказе в допуске претендента к участию в конкурсе с обоснованием такого решения.  
Претенденты, подавшие заявки и не допущенные к участию в конкурсе, уведомляются организатором конкурса о принятом конкурсной комиссией решении в следующий рабочий день после подписания протокола рассмотрения заявок на участие в конкурсе.  
4.8. В случае, если было установлено требование обеспечения заявки, конкурсная комиссия обязана вернуть внесенные в качестве обеспечения заявки денежные средства претенденту, подавшему заявку и не допущенному к участию в конкурсе, в течение пяти рабочих дней со дня подписания протокола, указанного в пункте 4.7. раздела 4 конкурсной документации.  
4.9. В случае, если на основании результатов рассмотрения заявок принято решение об отказе в допуске к участию в конкурсе всех претендентов, подавших заявки, или о допуске к участию в конкурсе и признании участником конкурса только одного претендента, подавшего заявку, конкурс признается не состоявшимся. При этом конкурсная комиссия в случае, если было установлено требование обеспечения обеспечения заявки, обязана вернуть внесенные в качестве обеспечения заявки денежные средства претендентам, подавшим заявки, в течение пяти рабочих дней со дня признания конкурса не состоявшимся, за исключением претендента, признанного участником конкурса, с которым в соответствии с пунктом 4.34. раздела 4 конкурсной документации заключается договор. Денежные средства, внесенные в качестве обеспечения заявки, не возвращаются указанному в соответствии с настоящим пунктом участнику конкурса и учитываются как внесенный указанным участником конкурса платеж по договору.  
4.10. Конкурсная комиссия осуществляет оценку и сопоставление заявок, поданных претендентами, признанными участниками конкурса. Срок оценки и сопоставления таких заявок не может превышать десяти дней со дня подписания протокола рассмотрения заявок на участие в конкурсе.  
4.11. Оценка и сопоставление заявок осуществляется конкурсной комиссией в целях выявления лучших условий исполнения договора в соответствии с критериями и в порядке, которые установлены конкурсной документацией.  
4.12. Определение победителя конкурса осуществляется на основании следующих критериев:  
1) предложение по архитектурному облику г. Владикавказ, благоустройству территории, прилегающей к рекламной конструкции и возможности размещения по итогам конкурса на рекламном месте технологически усовершенствованных рекламных конструкций;  
2) предложение по цене за право заключения **договора** на установку и эксплуатацию рекламной конструкции;  
3) предложение по использованию рекламной конструкции, которая будет установлена на рекламном месте по итогам конкурса, в социальных целях;  
4.13. Содержание критериев:  
- при оценке заявок по критерию «Предложение по архитектурному облику г. Владикавказ, благоустройству территории, прилегающей к рекламной конструкции и возможности размещения по итогам конкурса на рекламном месте технологически усовершенствованных рекламных конструкций» учитываются предложения по использованию малых архитектурных форм, по благоустройству территории размещения рекламной конструкции, по качественным характеристикам рекламной конструкции;  
- при оценке заявок по критерию «Предложение по цене предмета открытого конкурса» учитывается предложение по размеру цены предмета конкурса;  
- при оценке заявок по критерию «Предложение по использованию рекламной конструкции, которая будет установлена на рекламном месте по итогам конкурса, в социальных целях» учитывается процент предоставления рекламных поверхностей под размещения социальной рекламы в размере не менее пяти процентов в соответствии с Федеральным законом 13.03.2006 №38-ФЗ «О рекламе».  
4.14. Критерии определения победителя.  
В целях определения победителя конкурса конкурсная комиссия оценивает и сопоставляет представленные заявки с предложениями по 100-бальной шкале в соответствии с критериями, указанными в таблице 1.

№ п/п	Критерий оценки предложения участника Конкурса	Максимальное значение оценки критерия (А), баллов
1.	оценка «Предложения по архитектурному облику г. Владикавказ, благоустройству территории, прилегающей к рекламной конструкции и возможности размещения по итогам конкурса на рекламном месте технологически усовершенствованных рекламных конструкций» (Р1):	45
1.1.	-предложение по использованию малых архитектурных форм:	15
	- вазон для декоративных цветов, круглой формы, размер: диаметр не менее 500 мм, высота не менее 200 мм. Крепится на опору рекламной конструкции металлическими хомутами.	10
	- 2 шт.	
		15
	- 3 шт.	

1.2.	-предложение по благоустройству территории размещения рекламной конструкции:	15
	- газон травяной, который должен включать в себя не менее двух сортов растений : мятлики узколистный и овсяница красная. Травяной газон должен располагаться относительно опоры рекламного щита на удалении не более одного метра.	3
	- размер 2м x 2м	6
	- размер 2м x 4м	9
	- размер 2м x 6м	3
	- кустарники - кизильник, чубушник или барбарис (ширина насаждения не менее 0,3 метра). Кустарники должны быть высажены на расстоянии не более пяти метров от опоры рекламного щита, параллельно проезжей части прилегающей дороги.	6
	- длина насаждений 2,0м	3
	- длина насаждений 4,0м	6
1.3	- предложение по качественным характеристикам рекламной конструкции:	15
	- электронное табло, где отображается время, дата и температура воздуха с размером информационного поля не менее 160 мм x 320 мм	3
	- светодиодные прожектора с классом защиты IP 65, мощностью 30 Вт, для двусторонней рекламной конструкции- 4 шт. (по 2 шт. с каждой стороны рекламной конструкции); для односторонней рекламной конструкции - 2 шт. с одной стороны	3
	- сетка плетеная "Рабица" с ячейкой не более 20х20 миллиметров вокруг опоры (для защиты от несанкционированной поклейки бумажных объявлений)	3
	- декоративный элемент из листового металла толщиной не менее 2 миллиметров, окрашенный порошковой эмалью (цвет RAL 1021) (национальный осетинский орнамент) закрепленный вертикально на опору с двух сторон рекламной конструкции размером не менее 0,1 x 1,0 м., 2 шт.	3

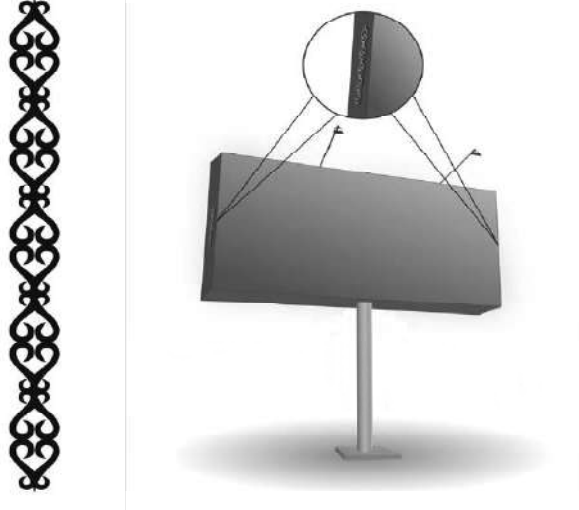
 <p>Рис.8 «Эскиз национального (осетинского) орнамента и пример внешнего вида рекламной конструкции с закрепленным орнаментом»</p>		
2.	оценка «Предложения по цене предмета открытого конкурса» (P2)	45
3.	оценка «Предложения по использованию рекламной конструкции, которая будет установлена на рекламном месте по итогам конкурса, в социальных целях» (P3):	10
	- 15% и более времени размещения в год	10
	- от 10 до 15 % времени размещения в год	7
	- от 5 до 10 % времени размещения в год	5
	- 5 %	0

Таблица 1

4.15. Расчет рейтинга (P2) критерия оценки «Предложение по цене предмета открытого конкурса» осуществляется по формуле:  
 $P_2 = (P_{ц} \times A1_{max}) / P_{ц, max}$ , где:  
 P<sub>ц</sub> - рейтинг критерия оценки «Предложение по цене предмета открытого конкурса», в баллах;  
 P<sub>ц, max</sub> - величина ценового предложения указанная участником конкурса по лоту, в рублях.  
 A1 max - максимальное значение оценки критерия, в баллах;  
 P<sub>ц, max</sub> - максимальная величина ценового предложения участника конкурса, выбранная из всех ценовых предложений участников конкурса по лоту, в рублях;

4.16. Итоговый рейтинг критериев оценки заявки с предложениями участника конкурса.  
 Для каждой заявки на участие в конкурсе величины, рассчитанные по всем критериям конкурса суммируются и определяется итоговая величина.  
 $R_{max} = P_1 + P_2 + P_3$   
 R<sub>max</sub> - итоговый рейтинг критериев оценки, в баллах;

P<sub>1</sub> - рейтинг критерия оценки «Предложение по архитектурному облику г. Владикавказа, благоустройству территории, прилегающей к рекламной конструкции и возможности размещения по итогам конкурса на рекламном месте технологически усовершенствованных рекламных конструкций», в баллах;  
 P<sub>2</sub> - рейтинг критерия оценки «Предложение по цене предмета открытого конкурса», в баллах;  
 P<sub>3</sub> - рейтинг критерия оценки «Предложение по использованию рекламной конструкции, которая будет установлена на рекламном месте по итогам конкурса, в социальных целях», в баллах.

4.17. На основании результатов оценки и сопоставления заявок конкурсной комиссией каждой заявке относительно других по мере уменьшения степени выгодности содержащихся в них условий исполнения договора присваивается порядковый номер. Заявке, в которой содержатся лучшие условия исполнения договора, присваивается первый номер.

4.18. В случае, если в нескольких заявках содержатся одинаковые условия исполнения договора, меньший порядковый номер присваивается той заявке, которая поступила ранее других заявок, содержащих такие условия.

4.19. Победителем конкурса признается участник конкурса, который предложил лучшие условия исполнения договора и заявке которого присвоен первый номер.

4.20. В случае, если было установлено требование обеспечения заявки, денежные средства, внесенные в качестве обеспечения заявки, не возвращаются победителю конкурса и учитываются как внесенный победителем конкурса платеж по договору. Денежные средства, внесенные в качестве обеспечения заявки, возвращаются участнику конкурса, заявке которого присвоен второй номер, в течение пяти рабочих дней со дня заключения договора с победителем конкурса.

4.21. Конкурсная комиссия ведет протокол оценки и сопоставления заявок на участие в конкурсе, в котором должны содержаться следующие сведения о месте, дате, времени проведения оценки и сопоставления заявок, об участниках конкурса, заявки которых были рассмотрены, о порядке оценки и о сопоставлении заявок, о принятом на основании результатов оценки и сопоставления заявок решении о присвоении заявок порядковых номеров, сведения о решении каждого члена комиссии о присвоении заявок значений по каждому из предусмотренных критериев оценки заявок, а также наименования (для юридических лиц), фамилии, имена, отчества (для физических лиц) и почтовые адреса участников конкурса, заявки которых присвоены первый и второй номера.

Протокол оценки и сопоставления заявок на участие в конкурсе подписывается всеми присутствующими членами конкурсной комиссии в срок не позднее дня окончания проведения оценки и сопоставления заявок. Протокол оценки и сопоставления заявок на участие в конкурсе составляется в двух экземплярах, один из которых хранится у уполномоченного лица.

Организатор конкурса в течение трех рабочих дней со дня подписания протокола оценки и сопоставления заявок на участие в конкурсе передает победителю конкурса один экземпляр указанного протокола и проект договора, который имеет силу договора включения условий исполнения договора, предложенных победителем конкурса в заявке, в проект договора, прилагаемый к конкурсной документации.

Протокол оценки и сопоставления заявок на участие в конкурсе размещается на официальном сайте организатора конкурса в течение дня, следующего после дня подписания указанного протокола.

Лицо, выигравшее конкурс, и организатор конкурса подписывают в день проведения конкурса (день окончания проведения оценки и сопоставления заявок на участие в конкурсе) протокол о результатах конкурса, который имеет силу договора.

4.22. Информация о результатах конкурса опубликовывается на официальном сайте в течение 15 (пятнадцати) дней после подписания протокола о результатах конкурса.

Данная информация должна включать в себя:  
 - наименование организатора конкурса;  
 - наименование (имя) победителя конкурса;  
 - местоположение рекламного места, на котором будет размещена рекламная конструкция по итогам заключения договора на установку и эксплуатацию рекламной конструкции.

В срок, указанный в извещении о проведении конкурса, после подписания протокола о результатах конкурса победитель конкурса и уполномоченное лицо заключают договор.

4.23. В случае, если было установлено требование обеспечения заявки, конкурсная комиссия обязана возвратить в течение пяти рабочих дней со дня подписания протокола оценки и сопоставления заявок на участие в конкурсе денежные средства, внесенные в качестве обеспечения заявки, участникам конкурса, которые участвовали в конкурсе, но не стали победителями конкурса, за исключением участника конкурса, заявке которого присвоен второй номер и которому денежные средства, внесенные в качестве обеспечения заявки, возвращаются в порядке, предусмотренном пунктом 4.20. раздела 4 конкурсной документации.

4.24. Любой участник конкурса вправе обжаловать результаты конкурса в порядке, предусмотренном разделом 5 конкурсной документации.

4.25. Протоколы, составленные в ходе проведения конкурса, заявки, конкурсная документация хранятся у организатора конкурса. Представленные в составе заявки документы не возвращаются претендентам.

4.26. В случае, если победитель конкурса или участник конкурса, заявке которого присвоен второй номер, в срок, предусмотренный конкурсной документацией, не представил конкурсной комиссии подписанный договор, переданный ему в установленном порядке, победитель конкурса или участник конкурса, заявке которого присвоен второй номер, признается уклонившимся от заключения договора.

4.27. Договор заключается не ранее чем через 10 (десять) дней со дня размещения на официальном сайте протокола оценки и сопоставления заявок на участие в конкурсе.

4.28. Победитель конкурса или участник конкурса, заявке которого присвоен второй номер (в случае заключения договора с участником конкурса, заявке которого присвоен второй номер), обязан выполнить:

- свое конкурсное предложение (внесенное в составе заявки на участие в конкурсе) по первым двум критериям в течение 90 (девяносто) дней с даты заключения (подписания) договора;
- свое конкурсное предложение (внесенное в составе заявки на участие в конкурсе) по третьему критерию по требованию организатора конкурса в течение срока действия договора;

В случае невыполнения победителем конкурса или участником конкурса, заявке которого присвоен второй номер, внесенных им в составе заявки предложений, организатор конкурса имеет право расторгнуть договор в одностороннем порядке.

4.29. В случае, если победитель конкурса признан уклонившимся от заключения договора, организатор конкурса вправе заключить договор с участником конкурса, заявке на участие в конкурсе которого присвоен второй номер, при этом, в случае, если было установлено требование обеспечения заявки, денежные средства, внесенные в качестве обеспечения заявки, не возвращаются участнику конкурса, заявке на участие в конкурсе которого присвоен второй номер и учитываются как внесенный указанным участником конкурса платеж по договору. Организатор конкурса обязан заключить договор с участником конкурса, заявке на участие в конкурсе которого присвоен второй номер, при отказе от заключения договора с победителем конкурса в случаях, предусмотренных в п. 4.31. раздела 4 конкурсной документации.

При этом заключение договора для участника конкурса, заявке которого присвоен второй номер, является обязательным.

В случае уклонения участника конкурса, заявке которого присвоен второй номер, от заключения договора, организатор конкурса вправе принять решение о признании конкурса не состоявшимся. В случае, если организатор конкурса отказался от заключения договора с победителем конкурса и с участником конкурса, заявке которого присвоен второй номер, конкурс признается не состоявшимся. В случае уклонения победителя конкурса или участника конкурса, заявке которого присвоен второй номер, от заключения договора, денежные средства, внесенные ими в качестве обеспечения заявки, не возвращаются.

4.30. Договор заключается на условиях, указанных в поданной участником конкурса, с которым заключается договор, заявке и в конкурсной документации.

4.31. После определения победителя конкурса в срок, предусмотренный для заключения договора, организатор конкурса обязан отказаться от заключения договора с победителем конкурса и с участником конкурса, заявке которого присвоен второй номер, в случае установления факта:

- проведения процедур ликвидации участника конкурса - юридического лица или принятия арбитражным судом решения о признании участника конкурса, - юридического лица, индивидуального предпринимателя банкротом и об открытии конкурсного производства;
- приостановления деятельности указанного лица в порядке, предусмотренном Кодексом Российской Федерации об административных правонарушениях;
- предоставления указанным лицом заведомо ложных сведений, содержащихся в документах, предусмотренных пунктом 3.7. раздела 3 конкурсной документации;

4.32. В случае отказа от заключения договора с победителем конкурса, конкурсной комиссией не позднее одного рабочего

 <p>Рис.7 «Эскиз национального (осетинского) орнамента и пример внешнего вида рекламной конструкции с закрепленным орнаментом»</p>		
	- декоративный элемент из листового металла толщиной не менее 2 миллиметров, окрашенный порошковой эмалью (цвет RAL 1021) (национальный осетинский орнамент) закрепленный вертикально на торцах рекламного щита слева и справа, размером не менее 0,1 x 1,0 метра, 2 шт.	3



дня, следующего после дня установления фактов, предусмотренных в пункте 4.31. раздела 4 конкурсной документации и являющихся основанием для отказа от заключения договора, составляется протокол об отказе от заключения договора, в котором должны содержаться сведения о месте, дате и времени его составления, о лице, с которым организатор отказывается заключить договор, сведения о фактах, являющихся основанием для отказа от заключения договора, а также реквизиты документов, подтверждающих такие факты. Протокол подписывается членами конкурсной комиссии в день составления такого протокола. Протокол составляется в двух экземплярах, один из которых хранится у организатора конкурса. Указанный протокол размещается организатором конкурса на официальном сайте в течение дня, следующего после дня подписания указанного протокола. Организатор конкурса в течение двух рабочих дней со дня подписания протокола передает один экземпляр протокола лицу, с которым отказывается заключить договор.

4.33. В случаях, если конкурс признан не состоявшимся по причине того, что по окончании срока подачи заявок не подана ни одна заявка, конкурсная комиссия вправе объявить о проведении повторного конкурса. В случае объявления о проведении повторного конкурса конкурсная комиссия вправе изменить условия конкурса.

4.34. В случае, если к участию в конкурсе допущен один участник, конкурс признается не состоявшимся и договор заключается с лицом, которое являлось единственным участником конкурса.

Конкурсная комиссия в течение трех рабочих дней со дня подписания протокола рассмотрения заявок на участие в конкурсе, обязана передать такому участнику конкурса проект договора, который составляется путем включения условий исполнения договора, предложенных таким участником в заявке, в проект договора, прилагаемый к конкурсной документации.

Договор может быть заключен не ранее чем через десять дней со дня размещения на официальном сайте протокола рассмотрения заявок на участие в конкурсе.

#### 5. Обеспечение защиты прав и законных интересов претендентов (участников) конкурса

5.1. Любой претендент (участник) конкурса имеет право обжаловать в порядке, предусмотренном законодательством Российской Федерации, действия (бездействия) организатора конкурса, конкурсной комиссии, уполномоченного лица, если такие действия (бездействия) нарушают права и законные интересы претендента (участника) конкурса.

5.2. Размещение рекламных конструкций может быть признано недействительным по иску заинтересованного лица только судом.

#### 6. Информационная карта конкурса

6.1.	Организатор конкурса	Организатор конкурса: администрация местного самоуправления г.Владикавказ, в уполномоченном лице Управления архитектуры и градостроительства администрации местного самоуправления г. Владикавказ (уполномоченное лицо), адрес: г. Владикавказ, ул. Ватутина, 17, этаж 2, кабинет №211. контактное лицо – Дзюва Мадина Валериевна; тел.: (8672) 53-59-77.
6.2.	Вид конкурса	Открытый конкурс на право заключения договора на установку и эксплуатацию рекламной конструкции на земельном участке, здании или ином недвижимом имуществе, находящемся в муниципальной собственности на территории муниципального образования г. Владикавказ.
6.3.	Предмет (лот), выставляемый на конкурс, с указанием его номера и предполагаемого местонахождения рекламной конструкции (индивидуализирующие характеристики рекламной конструкции, а также недвижимого имущества (адрес и площадь), на котором будет установлена рекламная конструкция)	<p>Право на заключение договора на установку и эксплуатацию рекламной конструкции на земельном участке, здании или ином недвижимом имуществе, находящемся в муниципальной собственности на территории муниципального образования г. Владикавказ:</p> <p>Лот №1 - тип рекламной конструкции (с подсветом) – щит; размер рекламной конструкции (длина, ширина) – 6м x 3м; площадь информационного поля рекламной конструкции (в кв. м) – 18 (восемнадцать); количество сторон рекламной конструкции – 1 (одна); адрес и площадь места установки рекламной конструкции (адрес и площадь недвижимого имущества, на котором будет установлена рекламная конструкция - рекламное место): пр.Коста, пересечение с ул. Гугаева, 8; площадь рекламного места – 4,05 кв. м., номер согласно схеме размещения рекламных конструкций на земельных участках независимо от форм собственности, расположенных на территории муниципального образования г.Владикавказ (Дзауджикау) –818;</p> <p>Лот №2 - тип рекламной конструкции (с подсветом) – щит; размер рекламной конструкции (длина, ширина) – 6м x 3м; площадь информационного поля рекламной конструкции (в кв. м) – 18 (восемнадцать); количество сторон рекламной конструкции – 1 (одна); адрес и площадь места установки рекламной конструкции (адрес и площадь недвижимого имущества, на котором будет установлена рекламная конструкция - рекламное место): ул. Пожарского, пересечение с ул.Тельмана, АЗС «РОМА»; площадь рекламного места – 4,05 кв. м., номер согласно схеме размещения рекламных конструкций на земельных участках независимо от форм собственности, расположенных на территории муниципального образования г.Владикавказ (Дзауджикау) –820;</p> <p>Лот №3 - тип рекламной конструкции (с подсветом) – щит; размер рекламной конструкции (длина, ширина) – 6м x 3м; площадь информационного поля рекламной конструкции (в кв. м) – 18 (восемнадцать); количество сторон рекламной конструкции – 1 (одна); адрес и площадь места установки рекламной конструкции (адрес и площадь недвижимого имущества, на котором будет установлена рекламная конструкция - рекламное место): ул.</p>
		<p>Пушкинская, пересечение с ул.Шмулевича, 8; площадь рекламного места – 4,05 кв. м., номер согласно схеме размещения рекламных конструкций на земельных участках независимо от форм собственности, расположенных на территории муниципального образования г.Владикавказ (Дзауджикау) –823;</p> <p>Лот №4 - тип рекламной конструкции (с подсветом) – призматрон; размер рекламной конструкции (длина, ширина) – 6м x 3м; площадь информационного поля рекламной конструкции (в кв. м) – 54 (пятьдесят четыре); количество сторон рекламной конструкции – 1 (одна); адрес и площадь места установки рекламной конструкции (адрес и площадь недвижимого имущества, на котором будет установлена рекламная конструкция - рекламное место): пр. Доватора, пересечение с ул. Первомайской; площадь рекламного места – 4,05 кв. м., номер согласно схеме размещения рекламных конструкций на земельных участках независимо от форм собственности, расположенных на территории муниципального образования г.Владикавказ (Дзауджикау) –824;</p> <p>Лот №5 - тип рекламной конструкции (с подсветом) – призматрон; размер рекламной конструкции (длина, ширина) – 3,7м x 2,7м; площадь информационного поля рекламной конструкции (в кв. м) – 30 (тридцать); количество сторон рекламной конструкции – 1 (одна); адрес и площадь места установки рекламной конструкции (адрес и площадь недвижимого имущества, на котором будет установлена рекламная конструкция - рекламное место): пр. Коста, д.15; площадь рекламного места – 4,05 кв. м., номер согласно схеме размещения рекламных конструкций на земельных участках независимо от форм собственности, расположенных на территории муниципального образования г.Владикавказ (Дзауджикау) –826;</p> <p>Лот №6 - тип рекламной конструкции (с подсветом) – щит; размер рекламной конструкции (длина, ширина) – 6м x 3м; площадь информационного поля рекламной конструкции (в кв. м) – 36 (тридцать шесть); количество сторон рекламной конструкции – 2 (две); адрес и площадь места установки рекламной конструкции (адрес и площадь недвижимого имущества, на котором будет установлена рекламная конструкция - рекламное место): ул.Московская, д.37, разделительная полоса, напротив автомагистрали «Ягуар»; площадь рекламного места – 4,05 кв. м., номер согласно схеме размещения рекламных конструкций на земельных участках независимо от форм собственности, расположенных на территории муниципального образования г.Владикавказ (Дзауджикау) –827;</p> <p>Лот №7 - тип рекламной конструкции (с подсветом) – щит; размер рекламной конструкции (длина, ширина) – 6м x 3м; площадь информационного поля рекламной конструкции (в кв. м) – 36 (тридцать шесть); количество сторон рекламной конструкции – 2 (две); адрес и площадь места установки рекламной конструкции (адрес и площадь недвижимого имущества, на котором будет установлена рекламная конструкция - рекламное место): Московское шоссе, 780м от пересечения с ул. Гагиева, справа при движении от ул. Гагиева; площадь рекламного места – 4,05</p>

кв. м., номер согласно схеме размещения рекламных конструкций на земельных участках независимо от форм собственности, расположенных на территории муниципального образования г.Владикавказ (Дзауджикау) –828;

Лот №8 - тип рекламной конструкции (с подсветом) – призматрон; размер рекламной конструкции (длина, ширина) – 6м x 3м; площадь информационного поля рекламной конструкции (в кв. м) – 54 (пятьдесят четыре); количество сторон рекламной конструкции – 1 (одна); адрес и площадь места установки рекламной конструкции (адрес и площадь недвижимого имущества, на котором будет установлена рекламная конструкция - рекламное место): ул.К.Маркса, пересечение с ул.Кирова, разделительная полоса; площадь рекламного места – 4,05 кв. м., номер согласно схеме размещения рекламных конструкций на земельных участках независимо от форм собственности, расположенных на территории муниципального образования г.Владикавказ (Дзауджикау) –833;

Лот №9 - тип рекламной конструкции (с подсветом) – щит; размер рекламной конструкции (длина, ширина) – 6м x 3м; площадь информационного поля рекламной конструкции (в кв. м) – 18 (восемнадцать); количество сторон рекламной конструкции – 1 (одна); адрес и площадь места установки рекламной конструкции (адрес и площадь недвижимого имущества, на котором будет установлена рекламная конструкция - рекламное место): ул.Владикавказская, 31, пересечение с ул.А.Кесаева; площадь рекламного места – 4,05 кв. м., номер согласно схеме размещения рекламных конструкций на земельных участках независимо от форм собственности, расположенных на территории муниципального образования г.Владикавказ (Дзауджикау) –837;

Лот №10 - тип рекламной конструкции (с подсветом) – щит; размер рекламной конструкции (длина, ширина) – 6м x 3м; площадь информационного поля рекламной конструкции (в кв. м) – 36 (тридцать шесть); количество сторон рекламной конструкции – 2 (две); адрес и площадь места установки рекламной конструкции (адрес и площадь недвижимого имущества, на котором будет установлена рекламная конструкция - рекламное место): Московское шоссе, 1,17 км от ул. Гагиева, справа при движении в сторону Парка «Дендрарий»; площадь рекламного места – 4,05 кв. м., номер согласно схеме размещения рекламных конструкций на земельных участках независимо от форм собственности, расположенных на территории муниципального образования г.Владикавказ (Дзауджикау) –860;

Лот №11 - тип рекламной конструкции (с подсветом) – щит; размер рекламной конструкции (длина, ширина) – 6м x 3м; площадь информационного поля рекламной конструкции (в кв. м) – 18 (восемнадцать); количество сторон рекламной конструкции – 1 (одна); адрес и площадь места установки рекламной конструкции (адрес и площадь недвижимого имущества, на котором будет установлена рекламная конструкция - рекламное место): ул. Ватутина, напротив АЗС «Лукойл», 120м от пересечения с

ш.Карцинское, справа при движении к ш.Черменскому; площадь рекламного места – 4,05 кв. м., номер согласно схеме размещения рекламных конструкций на земельных участках независимо от форм собственности, расположенных на территории муниципального образования г.Владикавказ (Дзауджикау) –895;

Лот №12 - тип рекламной конструкции (с подсветом) – щит; размер рекламной конструкции (длина, ширина) – 6м x 3м; площадь информационного поля рекламной конструкции (в кв. м) – 18 (восемнадцать); количество сторон рекламной конструкции – 1 (одна); адрес и площадь места установки рекламной конструкции (адрес и площадь недвижимого имущества, на котором будет установлена рекламная конструкция - рекламное место): ул. Хетагурова, пересечение с ул. Кутузова; площадь рекламного места – 4,05 кв. м., номер согласно схеме размещения рекламных конструкций на земельных участках независимо от форм собственности, расположенных на территории муниципального образования г.Владикавказ (Дзауджикау) - 983;

Лот №13 - тип рекламной конструкции (с подсветом) – щит; размер рекламной конструкции (длина, ширина) – 6м x 3м; площадь информационного поля рекламной конструкции (в кв. м) – 18 (восемнадцать); количество сторон рекламной конструкции – 1 (одна); адрес и площадь места установки рекламной конструкции (адрес и площадь недвижимого имущества, на котором будет установлена рекламная конструкция - рекламное место): ул. Гагиева, 200м от ул. Фесина, справа; площадь рекламного места – 4,05 кв. м., номер согласно схеме размещения рекламных конструкций на земельных участках независимо от форм собственности, расположенных на территории муниципального образования г.Владикавказ (Дзауджикау) - 989;

Лот №14 - тип рекламной конструкции (с подсветом) – щит; размер рекламной конструкции (длина, ширина) – 6м x 3м; площадь информационного поля рекламной конструкции (в кв. м) – 18 (восемнадцать); количество сторон рекламной конструкции – 1 (одна); адрес и площадь места установки рекламной конструкции (адрес и площадь недвижимого имущества, на котором будет установлена рекламная конструкция - рекламное место): ул.Дзусова, д.22, пересечение с ул.Владикавказская; площадь рекламного места – 4,05 кв. м., номер согласно схеме размещения рекламных конструкций на земельных участках независимо от форм собственности, расположенных на территории муниципального образования г.Владикавказ (Дзауджикау) - 990;

Лот №15 - тип рекламной конструкции (с подсветом) – щит; размер рекламной конструкции (длина, ширина) – 6м x 3м; площадь информационного поля рекламной конструкции (в кв. м) – 18 (восемнадцать); количество сторон рекламной конструкции – 1 (одна); адрес и площадь места установки рекламной конструкции (адрес и площадь недвижимого имущества, на котором будет установлена рекламная конструкция - рекламное место): ул. Калинина, 90м от пересечения с ул. Кесаева, движение в сторону Чапаевского моста, справа; площадь рекламного места –



		<p>4,05 кв. м., номер согласно схеме размещения рекламных конструкций на земельных участках независимо от форм собственности, расположенных на территории муниципального образования г.Владикавказ (Дзауджикау) - 991;</p> <p>Лот №16 - тип рекламной конструкции (с подсветом) – щит; размер рекламной конструкции (длина, ширина) – 6м x 3м; площадь информационного поля рекламной конструкции (в кв. м) – 18 (восемнадцать); количество сторон рекламной конструкции – 1 (одна); адрес и площадь места установки рекламной конструкции (адрес и площадь недвижимого имущества, на котором будет установлена рекламная конструкция - рекламное место): ул.Московская, д.51/2, при движении в сторону ул. Владикавказская, справа; площадь рекламного места – 4,05 кв. м., номер согласно схеме размещения рекламных конструкций на земельных участках независимо от форм собственности, расположенных на территории муниципального образования г.Владикавказ (Дзауджикау) - 992;</p> <p>Лот №17 - тип рекламной конструкции (с подсветом) – щит; размер рекламной конструкции (длина, ширина) – 6м x 3м; площадь информационного поля рекламной конструкции (в кв. м) – 18 (восемнадцать); количество сторон рекламной конструкции – 1 (одна); адрес и площадь места установки рекламной конструкции (адрес и площадь недвижимого имущества, на котором будет установлена рекламная конструкция - рекламное место): ул.Коцоева, 60м до пересечения с ул. Нальчикской (Сквер Макаренко); площадь рекламного места – 4,05 кв. м., номер согласно схеме размещения рекламных конструкций на земельных участках независимо от форм собственности, расположенных на территории муниципального образования г.Владикавказ (Дзауджикау) - 993;</p> <p>Лот №18 - тип рекламной конструкции (с подсветом) – щит; размер рекламной конструкции (длина, ширина) – 3,7м x 2,7м; площадь информационного поля рекламной конструкции (в кв. м) – 10 (десять); количество сторон рекламной конструкции – 1 (одна); адрес и площадь места установки рекламной конструкции (адрес и площадь недвижимого имущества, на котором будет установлена рекламная конструкция - рекламное место): ул. Маркуса, д.41; площадь рекламного места – 4,05 кв. м., номер согласно схеме размещения рекламных конструкций на земельных участках независимо от форм собственности, расположенных на территории муниципального образования г.Владикавказ (Дзауджикау) - 994;</p> <p>Лот №19 - тип рекламной конструкции (с подсветом) – щит; размер рекламной конструкции (длина, ширина) – 6м x 3м; площадь информационного поля рекламной конструкции (в кв. м) – 18 (восемнадцать); количество сторон рекламной конструкции – 1 (одна); адрес и площадь места установки рекламной конструкции (адрес и площадь недвижимого имущества, на котором будет установлена рекламная конструкция - рекламное место): ул.Титова, пересечение с ул. Августовских Событий, движение в сторону ул.Зортова, слева; площадь рекламного места – 4,05 кв. м., номер согласно схеме размещения рекламных</p>
--	--	---

6.9.	Дата, время и место (адрес) вскрытия конвертов с заявками	Вскрытие конвертов с заявками осуществляется по адресу: г.Владикавказ, ул.Ватутина, 17, этаж 2, кабинет №211, Дата и время вскрытия конвертов с заявками: вскрытие конвертов с заявками начинается <b>03 августа 2021 года, в 14 часов 00 минут (время московское);</b>
6.10.	Дата, время и место (адрес) рассмотрения заявок	Рассмотрение заявок осуществляется по адресу: г.Владикавказ, ул.Ватутина, 17, этаж 2, кабинет №211, Дата и время рассмотрения заявок: рассмотрение заявок начинается <b>04 августа 2021 года, в 10 часов 00 минут (время московское);</b>
6.11.	Дата, время и место (адрес) оценки и сопоставления заявок и признания лица победителем конкурса	Оценка и сопоставление заявок осуществляется по адресу: г.Владикавказ, ул.Ватутина, 17, этаж 2, кабинет №211, Дата и время оценки и сопоставления заявок и признания лица победителем конкурса: оценка и сопоставление заявок начинается <b>11 августа 2021 года, в 10 часов 00 минут (время московское);</b>
6.12.	Размер задатка в конкурсе, срок и порядок внесения денежных средств в качестве задатка	Размер задатка устанавливается в размере 100% от начальной цены по каждому лоту. Размер задатка подлежит перечислению по реквизитам счета, указанным в пункте 6.14. раздела 6 конкурсной документации. Срок внесения денежных средств в качестве задатка определяется исходя из необходимости приложения к заявке платежного документа, подтверждающего внесение денежных средств в качестве обеспечения заявки. В платежном документе, который должен быть оформлен в строгом соответствии с действующими на момент опубликования извещения о проведении конкурса правилами (указаниями) Банка России, в строке «Назначение платежа», в обязательном порядке указать: «Задаток за участие в конкурсе (указывается наименование предмета конкурса)» (Лот №__).
6.13.	Срок со дня подписания протокола о результатах конкурса, в течение которого победитель конкурса должен подписать договор	Не ранее чем через 11 (одиннадцать) и не позднее 30 (тридцати) дней со дня подписания протокола о результатах конкурса
6.14.	Реквизиты счета для перечисления денежных средств - цены, предложенной по результатам конкурса	Получатель: УФК по РСО-Алания (Администрация местного самоуправления г.Владикавказ) Р\счет: 03232643907010001000 К\счет:40102810945370000077 в Отделении - НБ Республика Северная Осетия-Алания Банка России //УФК по РСО-Алания г.Владикавказ БИК 019033100 л\счет 05103005030 ИНН 1501002346 КПП 151501001 ОКТМО (90701000) КБК 59800000000000000180
6.15.	Форма, сроки и порядок оплаты по договору	В соответствии с договором, заключенным по итогам конкурса
6.16.	Валюта, в которой выражены цены Валюта платежа	Российский рубль
6.17.	Срок действия договора	10 (десять) лет
6.18.	Дизайн - проект рекламной конструкции	Рекламная конструкция должна быть выполнена с применением новейшей технологии и из современных материалов
6.19.	Порядок предоставления	Со дня опубликования извещения о проведении конкурса

		<p>конструкций на земельных участках независимо от форм собственности, расположенных на территории муниципального образования г.Владикавказ (Дзауджикау) - 995;</p>
6.4.	Начальная (минимальная) цена в рублях за право заключения договора представляет собой минимальную цену, по которой предлагается для продажи право на заключение договора	<p>Расчет начальной цены предмета конкурса осуществляется по следующей формуле:</p> $T = BC \times S \times \Pi \times K$ <p>где: T - начальная цена предмета конкурса; BC - базовая ставка (рублей, за кв. м., в год); S - суммарная площадь рекламных поверхностей одной рекламной конструкции (кв. м); Суммарной площадью рекламной поверхности считается площадь, на которой размещается реклама с учетом элементов текстового, графического материала и художественного оформления, меняющихся плоскостей рекламного изображения, а также адресный указатель месторасположения предприятия, учреждения, организации. При оформлении рекламной конструкции из отдельных конструктивных элементов и построении объемных композиций суммарная площадь считается как сумма площадей поверхностей отдельных элементов; П - период заключения договора; K - поправочный коэффициент = 0,1</p> <p>Лот №1 7776 Лот №2 7776 Лот №3 7776 Лот №4 23328 Лот №5 12960 Лот №6 15552 Лот №7 15552 Лот №8 23328 Лот №9 7776 Лот №10 15552 Лот №11 7776 Лот №12 7776 Лот №13 7776 Лот №14 7776 Лот №15 7776 Лот №16 7776 Лот №17 7776 Лот №18 4320 Лот №19 7776</p>
6.5.	Требования к обслуживанию рекламной конструкции	Проведение осмотра технического и эстетического состояния рекламной конструкции не реже 1 раза в месяц.
6.6.	Дата и время начала срока подачи заявок	<b>18 июня 2021 года в 10 часов 00 минут</b> (время московское), приём заявок будет осуществляться в рабочие дни с 10 часов 00 минут до 17 часов 00 минут (время московское);
6.7.	Дата и время окончания срока подачи заявок	<b>03 августа 2021 года в 12 часов 00 минут</b> (время московское);
6.8.	Место подачи заявок (адрес)	Прием заявок в письменной форме осуществляется по адресу: г.Владикавказ, ул.Ватутина, 17, этаж 2, кабинет №211;

	конкурсной документации и размер оплаты за предоставление конкурсной документации	<p>организатор конкурса на основании заявления любого заинтересованного лица, поданного в письменной форме по адресу: г.Владикавказ, ул.Ватутина, 17, этаж 2, кабинет №211, в течение двух рабочих дней со дня получения соответствующего заявления обязан предоставить такому лицу конкурсную документацию. Выдача конкурсной документации осуществляется с 10 часов 00 минут до 17 часов 00 минут по московскому времени по адресу: г.Владикавказ, ул.Ватутина, 17, этаж 2, кабинет №211. Плата за предоставление конкурсной документации не взимается, предоставление конкурсной документации до опубликования извещения о проведении конкурса не допускается;</p>
--	-----------------------------------------------------------------------------------	---

Приложения к конкурсной документации:  
1. Форма описи документов, представляемых для участия в открытом конкурсе на право заключения договора на установку и эксплуатацию рекламной конструкции на земельном участке, здании или ином недвижимом имуществе, находящемся в муниципальной собственности на территории муниципального образования г. Владикавказ. – Приложение №1;  
2. Форма заявки на участие в открытом конкурсе на право заключения договора на установку и эксплуатацию рекламной конструкции на земельном участке, здании или ином недвижимом имуществе, находящемся в муниципальной собственности на территории муниципального образования г. Владикавказ. – Приложение №2;  
3. Проект договора на установку и эксплуатацию рекламной конструкции – Приложение №3;

**Приложение №1**  
**к конкурсной документации**

**Форма описи документов, представляемых для участия в открытом конкурсе на право заключения договора на установку и эксплуатацию рекламной конструкции на земельном участке, здании или ином недвижимом имуществе, находящемся в муниципальной собственности на территории муниципального образования г. Владикавказ**

Настоящим \_\_\_\_\_ (организационно – правовая форма, наименование претендента) подтверждает, что для участия в открытом конкурсе на право заключения договора на установку и эксплуатацию рекламной конструкции на земельном участке, здании или ином недвижимом имуществе, находящемся в муниципальной собственности на территории муниципального образования г.Владикавказ, направляются нижеперечисленные документы.

№ п/п	Наименование документа	Количество листов
1.	(Наименование документа)	
2.	...	
3.	(Наименование документа)	
<b>ИТОГО количество листов</b>		

Заявитель \_\_\_\_\_

Подпись заявителя

М.П.

**Приложение №2**  
**к конкурсной документации**

Форма заявки на участие в открытом конкурсе на право заключения договора на установку и эксплуатацию рекламной конструкции на земельном участке, здании или ином недвижимом имуществе, находящемся в муниципальной собственности на территории муниципального образования г. Владикавказ

Изучив конкурсную документацию<sup>1</sup> конкурса (далее по тексту – конкурсная документация), извещение о котором было размещено на официальном сайте<sup>2</sup> (далее по тексту – официальный сайт), принимая все **1 Конкурсная документация по проведению открытого конкурса на право заключения договора на установку и эксплуатацию рекламной конструкции на земельном участке, здании или ином недвижимом имуществе, находящемся в муниципальной собственности на территории муниципального образования г.Владикавказ;**  
**2 Официальный сайт администрации местного самоуправления г.Владикавказ и Собрания представителей г.Владикавказ vladikavkaz-osetia.ru;**



установленные требования и условия проведения конкурса<sup>3</sup> (далее по тексту - конкурс), Заявитель<sup>4</sup> (далее по тексту - Заявитель) сообщает о согласии участвовать в конкурсе на условиях и в соответствии с требованиями, установленными в конкурсной документации и направляет настоящую заявку.

1. Заявитель согласен произвести установку и эксплуатацию рекламной конструкции в соответствии с требованиями конкурсной документации и на условиях, которые представлены Заявителем в настоящем предложении:

№, п/п	Критерии	Предложения претендента
1.	Предложение по архитектурному облику г. Владикавказа, благоустройству территории, прилегающей к рекламной конструкции и возможности размещения по итогам конкурса на рекламном месте технологически усовершенствованных рекламных конструкций	
2.	Предложение по цене предмета открытого конкурса	
3.	Предложение по использованию рекламной конструкции, которая будет установлена на рекламном месте по итогам конкурса, в социальных целях	

2. Если предложения Заявителя, изложенные выше, будут приняты, Заявитель берет на себя обязательство по установке и эксплуатации рекламной конструкции в соответствии с требованиями конкурсной документации.

3. Настоящим Заявитель гарантирует:

- достоверность и полноту всей информации, указанной в настоящей заявке;
  - соответствие всем обязательным требованиям, предъявляемым к претендентам **Федеральным законом** от 13.03.2006 N 38-ФЗ "О рекламе" и конкурсной документацией;
  - неучастие Заявителя в разработке конкурсной документации или его неучастие в конкурсе в качестве консультанта или советника организатора конкурса или конкурсной комиссии;
  - что Заявитель не был отстранен от участия в конкурсе на основании какого-либо закона или судебного акта.
4. Настоящей заявкой Заявитель подтверждает право организатора конкурса или конкурсной комиссии, не противоречащее требованию о формировании равных для всех участников конкурса условий, запрашивать у Заявителя, в уполномоченных органах власти информацию, уточняющую представленные в заявке сведения.
5. Настоящим Заявитель подтверждает, что ознакомлен с проектом договора<sup>2</sup> (далее по тексту - договор) и принимает его полностью.

6. В случае признания Заявителя победителем конкурса он берёт на себя обязательство заключить (подписать) договор в срок, указанный в извещении о проведении конкурса и конкурсной документации.

7. В случае, если Заявителем будет сделана заявка, которая по результатам оценки и сопоставления заявок содержит лучшие предложения, следующие после предложенных победителем конкурса, а победитель конкурса будет признан уклонившимся от подписания в установленный срок договора или откажется от его подписания, Заявитель обязуется подписать договор в соответствии с требованиями конкурсной документации и предложениями Заявителя.

8. Заявитель сообщает, что для оперативного уведомления по вопросам организационного характера и взаимодействия необходимо связываться с \_\_\_\_\_, телефон \_\_\_\_\_.

9. Настоящая заявка действует до завершения процедуры проведения конкурса.

10. Сведения о Заявителе:

Полное фирменное наименование	
Сокращенное наименование	
Юридический адрес	
Почтовый адрес	
Телефон	
Факс	
Адрес электронной почты (при наличии)	
Адрес сайта в сети «Интернет» (при наличии)	
<b>Регистрационные данные:</b>	
- дата и номер свидетельства о государственной регистрации	
- место государственной регистрации	
- номер и почтовый адрес Инспекции Федеральной налоговой службы, в которой заявитель зарегистрирован в качестве налогоплательщика	
- ИНН, КПП, ОГРН, ОКПО	
<b>Банковские реквизиты:</b>	
- наименование обслуживающего банка	
- расчетный счет	
- корреспондентский счет	
- БИК	

\_\_\_\_\_  
Заявитель

\_\_\_\_\_  
Подпись

\_\_\_\_\_  
М.П.

**Приложение №3  
к конкурсной документации**  
Проект

\_\_\_\_\_  
Договор  
на установку и эксплуатацию рекламной конструкции

"\_\_" \_\_\_\_ 20\_\_ г. № \_\_\_\_\_ г. Владикавказ

Администрация местного самоуправления г. Владикавказа в лице \_\_\_\_\_, именуемая в дальнейшем "Сторона 1" с одной стороны, и \_\_\_\_\_, именуемое (ая) в дальнейшем "Сторона 2", с другой стороны, совместно именуемые также "Стороны", в соответствии с протоколом \_\_\_\_\_ от "\_\_\_" \_\_\_\_ 20\_\_ № \_\_\_\_\_ заключили настоящий Договор (далее по тексту - Договор) о нижеследующем:

#### 1. Предмет Договора

Предметом Договора является право на установку и эксплуатацию рекламной конструкции (далее по тексту - РК) на земельном участке, здании или ином недвижимом имуществе, находящемся в муниципальной собственности на территории муниципального образования г. Владикавказ:

- тип РК - \_\_\_\_\_;
- размеры РК - \_\_\_\_\_;
- площадь информационного поля РК (в кв. м.) - \_\_\_\_\_;
- количество сторон РК - \_\_\_\_\_;
- адрес и площадь места установки РК (адрес и площадь недвижимого имущества, на котором будет установлена РК – рекламное место): \_\_\_\_\_;
- номер согласно схеме размещения рекламных конструкций на земельных участках независимо от форм собственности, расположенных на территории муниципального образования г. Владикавказ (Дзауджика) - \_\_\_\_\_.

#### 2. Права и обязанности сторон

2.1. Сторона 1 обязана:

2.1.1. Предоставить (передать) по передаточному акту в течение 5 (пяти) рабочих дней Стороне 2 место под установку и эксплуатацию рекламной конструкции, указанной в разделе 1 Договора.

2.1.2. Обеспечить беспрепятственный доступ к недвижимому имуществу, к которому присоединяется рекламная конструкция, а также обеспечить пользование этим имуществом с осуществлением прав владельца рекламной конструкции, в том числе с ее эксплуатацией, техническим обслуживанием и демонтажем.

2.2. Сторона 1 имеет право:

2.2.1. Беспрепятственно производить периодический осмотр имущества Стороны 1, на котором установлена РК, на предмет соблюдения условий его эксплуатации и использования в соответствии с Договором и действующим законодательством РФ.

2.2.2. Отказаться от исполнения Договора и расторгнуть его во внесудебном одностороннем порядке исключительно в случаях, предусмотренных разделом 6 Договора.

2.2.3. В случае невыполнения Стороной 2 обязательств по демонтажу РК в установленный срок самостоятельно или с привлечением сторонних организаций демонтировать РК, взыскать со Стороны 2 стоимость работ по демонтажу в соответствии с законодательством РФ.

2.3. Сторона 2 обязана:

**3 Открытый конкурс на право заключения договора на установку и эксплуатацию рекламной конструкции на земельном участке, здании или ином недвижимом имуществе, находящемся в муниципальной собственности на территории муниципального образования г. Владикавказ;**

**4 Необходимо указать организационно-правовую форму, наименование (для юридического лица), фамилию, имя, отчество (для физического лица), наименование должности руководителя и его Ф.И.О (для юридического лица), а также наименование документа на основании которого действует руководитель.**

**5 Договор на установку и эксплуатацию рекламной конструкции на земельном участке, здании или ином недвижимом имуществе, находящемся в муниципальной собственности на территории муниципального образования г. Владикавказ.**

2.3.1. Установить на предоставленном рекламном месте РК в точном соответствии с утвержденным проектом рекламной конструкции, требованиями нормативно-правовых актов РФ.

2.3.2. Эксплуатировать РК в соответствии с разрешительной документацией, выданной администрацией местного самоуправления г. Владикавказа и с соблюдением нормативных правовых актов Российской Федерации.

2.3.3. Использовать объект недвижимого имущества, к которому присоединяется РК, исключительно для установки и эксплуатации РК, указанной в разделе 1 Договора, а РК исключительно в целях распространения рекламы, социальной рекламы.

2.3.4. Исполнить:

- свое конкурсное предложение (внесенное в составе заявки на участие в конкурсе) по первым двум критериям в течение 90 (девяносто) дней с даты заключения (подписания) Договора;

- свое конкурсное предложение (внесенное в составе заявки на участие в конкурсе) по третьему критерию по требованию Стороны 1 в течение срока действия Договора.

2.3.5. В течение всего срока эксплуатации рекламного места обеспечивать надлежащее техническое состояние РК и в случае необходимости принимать меры по устранению ее технических и физических недостатков.

Проводить осмотр технического и эстетического состояния РК не реже 1 раза в месяц.

2.3.6. Обеспечить безопасность РК для жизни и здоровья людей, имущества всех форм собственности.

2.3.7. По истечении срока действия Договора, отказа от исполнения, а также при досрочном расторжении Договора осуществить демонтаж РК, привести объект недвижимого имущества, к которому присоединяется РК, в первоначальное состояние за свой счет, и передать его Стороне 1 по акту приема-передачи в течение 15 (пятнадцати) дней с момента прекращения (отказа от исполнения, расторжения) Договора.

2.3.8. Своевременно и в полном объеме вносить плату за установку и эксплуатацию РК в соответствии с разделом 3 Договора. Представлять в течение 10 (десяти) дней Стороне 1 копии платежных документов об осуществлении предусмотренных Договором платежей с отметкой банка об исполнении.

2.4. Сторона 2 имеет право:

2.4.1. Беспрепятственного доступа к объекту недвижимого имущества, к которому присоединяется РК, и пользования этим объектом для целей, связанных с осуществлением прав владельца РК, в том числе с ее эксплуатацией, техническим обслуживанием и демонтажем на период действия Договора.

2.5. Сторона 2 не вправе размещать РК с нарушением установленных норм и правил.

2.6. Неиспользование объекта недвижимого имущества, указанного в разделе 1 Договора, не освобождает Сторону 2 от обязанности по внесению платы за установку и эксплуатацию РК.

#### 3. Плата за установку и эксплуатацию рекламной конструкции

3.1. Плата начисляется с момента заключения (подписания) Договора. Задаток, перечисленный на момент заключения настоящего Договора Стороной 2 в размере \_\_\_\_\_ рублей (прописью), засчитывается в счет исполнения Стороной 2 обязанностей, предусмотренных пунктом 3.2. Договора.

3.2. Размер платы за установку и эксплуатацию РК за период с «\_\_\_» \_\_\_\_ 20\_\_ г. (с даты подписания) по 31 декабря 20\_\_ года (первый платеж) составляет \_\_\_\_\_ рублей (прописью).

Сумма первого платежа, указанная в настоящем пункте, оплачивается Стороной 2 в течение 10 (десяти) рабочих дней с момента заключения (подписания) Договора.

Плата за последующие периоды рассчитывается за период с 1 января по 31 декабря и считается расчетным периодом. Плата за расчетный период вносится Стороной 2 ежеквартально равными частями от годового размера платы не позднее 10 (десятого) числа последнего месяца текущего квартала.

3.3. Размер платы по Договору подлежит изменению с учетом требований Положения о порядке установки рекламных конструкций на территории муниципального образования г. Владикавказ, утвержденного решением Собрания представителей г. Владикавказ от 21.02.2012 №30/2 «Об утверждении Положения о порядке установки рекламных конструкций на территории муниципального образования г. Владикавказ».

3.4. Плата за установку и эксплуатацию рекламной конструкции вносится Стороной 2 на счет: Получатель: УФК по РСО-Алания (Администрация местного самоуправления г. Владикавказа), Р/счет: 0310064300000011000, к/счет: 40102810945370000077 в Отделение - НБ Республика Северная Осетия-Алания Банка России // УФК по РСО-Алания г. Владикавказ, БИК 019033100, л/счет 04103005030, ИНН 1501002346 КПП 151501001, ОКТМО (90701000), КБК 59811109044040000120.

3.5. Размер оплаты за установку и эксплуатацию РК установленный на день подписания Договора, в дальнейшем может изменяться Стороной 1 в одностороннем порядке в связи с установлением муниципальными правовыми актами г. Владикавказ иного размера платы.

Об изменении платы за установку и эксплуатацию РК Сторона 1 уведомляет Сторону 2 через средства массовой информации.

3.6. Во всех платежных документах Сторона 2 в обязательном порядке указывает дату и номер Договора, период времени, за который производится платеж, вид и назначение платежа, номер счета, по которому производится платеж. В случае, если Сторона 2 неправильно указывает реквизиты в платежных документах и денежные средства не поступают на соответствующий КБК, средства не считаются зачисленными в счет платы по Договору.

3.7. В случае досрочного расторжения Договора сумма переплаты возвращается Стороне 2 на основании письменного заявления с приложением документов, подтверждающих данную переплату.

3.8. Сторона 1 и Сторона 2 осуществляют ежегодные сверки по платежам.

#### 4. Ответственность Сторон

4.1. За неисполнение или ненадлежащее исполнение условий Договора виновная сторона несет ответственность в соответствии с действующим законодательством РФ и Договором.

4.2. В случае невнесения платы по Договору, внесения ее с нарушением сроков, установленных пунктом 3.2. Договора, Сторона 2 оплачивает Стороне 1 пеню в размере 0,07% от суммы задолженности за каждый день просрочки платежа. Оплата пени не освобождает Сторону 2 от обязанности погасить задолженность по оплате за установку и эксплуатацию РК в соответствии с условиями Договора.

4.3. В случае несвоевременного возврата Стороной 2 объекта недвижимого имущества, к которому присоединяется рекламная конструкция, Стороне 1 после прекращения действия Договора, Сторона 2 уплачивает плату за установку и эксплуатацию РК за все время просрочки в двукратном размере.

4.4. Ответственность за любой ущерб или вред, причиненный Стороне 1 при установке и эксплуатации РК, несет Сторона 2. Сторона 2 обязана за свой счет устранить причиненный ущерб или возместить его в денежном эквиваленте Стороне 1 согласно суммам, указанным в дефектной ведомости, выставленной Стороной 1. В случае, если Сторона 2 уклоняется от возмещения ущерба, Сторона 1 имеет право взыскать ущерб в соответствии с законодательством РФ.

#### 5. Срок действия договора

5.1. Договор заключен на срок: 10 (десять) лет и вступает в силу с момента его подписания Сторонами.

5.2. Окончание срока действия Договора не освобождает Стороны от ответственности за его нарушение.

#### 6. Изменение, расторжение и досрочное прекращение Договора

6.1. Договор может быть расторгнут досрочно:

по соглашению Сторон;  
в судебном порядке при нарушении условий Договора;  
в одностороннем порядке в случаях, предусмотренных пунктом 6.2. Договора;  
при прекращении деятельности Стороны 2 - индивидуального предпринимателя или юридического лица;

6.2. Сторона 1 вправе досрочно расторгнуть (прекратить) Договор в одностороннем порядке в случаях:  
невыполнения Стороной 2 своего конкурсного предложения (внесенного в составе заявки на участие в конкурсе) по первым двум критериям в течение 90 (девяносто) дней с даты заключения (подписания) Договора;  
невыполнения Стороной 2 своего конкурсного предложения (внесенного в составе заявки на участие в конкурсе) по третьему критерию по требованию Стороны 1 в течение срока действия Договора.

неуплаты суммы первого платежа в установленный Договором срок;  
неуплаты или просрочке очередного платежа по Договору более двух кварталов подряд;  
аннулирования или признания недействительным разрешения на установку и эксплуатацию рекламной конструкции;

6.2.1. В случае отказа Стороны 1 от исполнения Договора (досрочное одностороннее расторжение Договора) по основаниям, указанным в пункте 6.2. Договора, он считается расторгнутым (прекращенным) по истечении 14 (четырнадцати) рабочих дней с момента получения Стороной 2 мотивированного уведомления с соответствующими подтверждающими документами.

6.3. Невозможность реализации Стороной 2 приобретенного им права на установку и эксплуатацию РК по независящим от Сторон обстоятельствам является основанием для досрочного одностороннего расторжения Договора по инициативе Стороны 2.

При досрочном одностороннем расторжении Договора по инициативе Стороны 2, он считается расторгнутым (прекращенным) по истечении 14 (четырнадцати) рабочих дней с момента получения Стороной 1 соответствующего уведомления.

6.4. Все изменения и дополнения к Договору оформляются Сторонами в письменном виде, подписываются уполномоченными представителями Сторон и являются его неотъемлемой частью.

#### 7. Прочие условия

7.1. Стороны уведомляют друг друга о любых изменениях их реквизитов в течение 5 (пяти) рабочих дней с момента таких изменений. Исполнение обязательства Сторон по ранее действующим реквизитам до уведомления об их изменениях считается должным и надлежащим образом исполненным.

7.2. Все споры или разногласия, возникающие между Сторонами Договора, разрешаются путем переговоров.

7.3. В случае невозможности разрешения споров или разногласий путем переговоров, они подлежат рассмотрению в суде в установленном действующим законодательством РФ порядке.

7.4. Договор составлен в двух экземплярах, имеющих одинаковую юридическую силу, по одному для каждой Стороны.

7.5. Вопросы, не урегулированные Договором, регулируются действующим законодательством Российской Федерации.

#### 8. Адреса и банковские реквизиты Сторон

Сторона 1:	Сторона 2:
Сторона 1	Сторона 2
(расшифровка подписи)	(расшифровка подписи)

\_\_\_\_\_  
М.П.

**Передаточный Акт**  
Приложение к договору  
на установку и эксплуатацию рекламной конструкции

"\_\_" \_\_\_\_ 20\_\_ г. № \_\_\_\_\_

«\_\_\_» \_\_\_\_ 20\_\_ г. г. Владикавказ

1. Администрация местного самоуправления г. Владикавказа, в лице \_\_\_\_\_, в соответствии с Договором на установку и эксплуатацию рекламной конструкции от "\_\_\_" \_\_\_\_ 20\_\_ г. № \_\_\_\_\_ передает, а \_\_\_\_\_, принимает рекламное место, расположенное по адресу: \_\_\_\_\_ площадью \_\_\_\_\_ кв.м.

2. Настоящий передаточный акт подтверждает отсутствие претензий у принимающей стороны в отношении принимаемого рекламного места и подтверждает факт его передачи по Договору на установку и эксплуатацию рекламной конструкции от «\_\_\_» \_\_\_\_ 20\_\_ г. № \_\_\_\_\_.

#### ПОДПИСИ СТОРОН

Передал:	Принял:
_____ _____ _____ (Ф.И.О.)	_____ _____ _____ (Ф.И.О.)
М.П.	М.П.

Приложение № 4  
к постановлению АМС г. Владикавказа  
от 15.06.2021г. № 425

**Положение**  
**о конкурсной комиссии по подготовке и проведению открытого конкурса №09р-21 на право заключения договоров на установку и эксплуатацию рекламной конструкции на земельном участке, здании или ином недвижимом имуществе, находящемся в муниципальной собственности на территории муниципального образования г. Владикавказ**

## 1. Общие положения

1.1. Настоящее положение определяет основные функции, порядок работы конкурсной комиссии по подготовке и проведению открытого конкурса на право заключения договоров на установку и эксплуатацию рекламной конструкции на земельном участке, здании или ином недвижимом имуществе, находящемся в муниципальной собственности на территории муниципального образования г. Владикавказ (далее – комиссия). Комиссия является постоянно действующим органом по подготовке и проведению открытого конкурса на право заключения договоров на установку и эксплуатацию рекламной конструкции на земельном участке, здании или ином недвижимом имуществе, находящемся в муниципальной собственности на территории муниципального образования г. Владикавказ.

1.2. Комиссия в своей деятельности руководствуется Гражданским кодексом Российской Федерации, Федеральным законом от 06 октября 2003 года № 131-ФЗ «Об общих принципах организации местного самоуправления в Российской Федерации», Федеральным законом от 13 марта 2006 года №38-ФЗ «О рекламе», Федеральным законом от 26 июля 2006 года №135-ФЗ «О защите конкуренции», постановлением Правительства Республики Северная Осетия-Алания от 06.09.2013 №327 «О мерах по реализации Федерального закона от 13.03.2006 №38-ФЗ «О рекламе», Решением Собрания представителей г. Владикавказа от 21 февраля 2012 г. №30/2 «Об утверждении «Положения о порядке установки рекламных конструкций на территории муниципального образования г. Владикавказ», постановлением АМС г. Владикавказа от 15.07.2014 №1672 «Об утверждении Схемы размещения рекламных конструкций на земельных участках независимо от форм собственности, расположенных на территории муниципального образования г. Владикавказ (Дзауджикау)», постановлением АМС г. Владикавказа от 18.10.2017 №1316 «О внесении изменений в постановление АМС г. Владикавказа №1672 от 15 июля 2014г. «Об утверждении Схемы размещения рекламных конструкций на земельных участках независимо от форм собственности, расположенных на территории муниципального образования г. Владикавказ (Дзауджикау)», постановлением АМС г. Владикавказа от 21.09.2018 №986 «О внесении изменений в постановление АМС г. Владикавказа №1672 от 15 июля 2014г. «Об утверждении Схемы размещения рекламных конструкций на земельных участках независимо от форм собственности, расположенных на территории муниципального образования г. Владикавказ (Дзауджикау)», постановлением АМС г. Владикавказа №635 от 17.05.2019 «О внесении изменений в постановление АМС г. Владикавказа от 15 июля 2014г. №1672 «Об утверждении Схемы размещения рекламных конструкций на земельных участках независимо от форм собственности, расположенных на территории муниципального образования г. Владикавказ (Дзауджикау)», постановлением АМС г. Владикавказа от 15 июля 2014г. №1672 «Об утверждении Схемы размещения рекламных конструкций на земельных участках независимо от форм собственности, расположенных на территории муниципального образования г. Владикавказ (Дзауджикау)», а также другими нормативными правовыми актами Российской Федерации и настоящим Положением.

1.3. В состав комиссии могут включаться представители муниципальных учреждений и унитарных предприятий, руководители, заместители руководителей и специалисты структурных подразделений АМС г. Владикавказа, государственных учреждений и предприятий, независимые эксперты, обладающие познаниями в конкретной сфере деятельности (по согласованию).

1.4. На заседания комиссии могут быть приглашены в качестве консультантов иные специалисты (по согласованию).

## 2. Основные функции комиссии

2.1. Комиссия осуществляет следующие функции:

- вскрывает конверты с заявками на участие в конкурсе;
- осуществляет отбор участников конкурса;
- рассматривает, оценивает и сопоставляет заявки на участие в конкурсе;
- определяет победителя конкурса на основании критериев, установленных Положением о порядке установки рекламных конструкций на территории муниципального образования г. Владикавказ, утвержденным Решением Собрания представителей г. Владикавказа от 21 февраля 2012 г. №30/2 (далее по тексту – Положение) и конкурсной документацией по проведению открытого конкурса на право заключения договоров на установку и эксплуатацию рекламной конструкции на земельном участке, здании или ином недвижимом имуществе, находящемся в муниципальной собственности на территории муниципального образования г. Владикавказ (далее – конкурсная документация);
- признает конкурс несостоявшимся в установленных действующим законодательством РФ, Положением и конкурсной документацией случаях;
- осуществляет ведение протокола вскрытия конвертов с заявками на участие в конкурсе, протокола рассмотрения заявок на участие в конкурсе, протокола оценки и сопоставления заявок на участие в конкурсе и иных протоколов.

## 3. Порядок работы комиссии

3.1. Состав конкурсной комиссии, председатель и заместитель председателя комиссии утверждаются организатором конкурса.

3.2. Конкурсная комиссия вправе принимать решения, если на ее заседании присутствуют не менее 2/3 членов комиссии.

3.3. Решения конкурсной комиссии принимаются голосованием.

3.4. Голосование осуществляется открыто. Для принятия поставленного на голосование решения необходимо простое большинство голосов членов комиссии, присутствующих на заседании, проголосовавших за данное решение. При голосовании каждый член конкурсной комиссии имеет один голос. В случае равенства голосов принимается решение, за которое голосовал председатель конкурсной комиссии. Председатель конкурсной комиссии вправе принимать решение «за» или «против».

3.5. Член конкурсной комиссии, не согласный с принятым решением, имеет право изложить свое мнение в письменном виде и приложить его к протоколу заседания конкурсной комиссии. В случае отсутствия председателя его обязанности исполняет заместитель председателя конкурсной комиссии.

Приложение № 5  
к постановлению АМС г. Владикавказа  
от 15.06.2021г. №425

**Персональный состав**  
**конкурсной комиссии по подготовке и проведению открытого конкурса №09р-21 на право заключения договоров на установку и эксплуатацию рекламной конструкции на земельном участке, здании или ином недвижимом имуществе, находящемся в муниципальной собственности на территории муниципального образования г. Владикавказ**

Председатель комиссии – Хабаев Константин Кимович, заместитель начальника Управления архитектуры и градостроительства АМС г. Владикавказа;

Заместитель председателя комиссии – Кусов Сослан Барсбиевич – заместитель начальника Управления архитектуры и градостроительства АМС г. Владикавказа;

Секретарь комиссии – Дзюева Марина Валериевна, начальник отдела рекламы Управления архитектуры и градостроительства АМС г. Владикавказа;

Члены комиссии:

Дзгоева Марина Олеговна – ведущий специалист Отдела рекламы Управления архитектуры и градостроительства АМС г. Владикавказа;

Гудиев Давид Сергеевич – главный специалист Отдела объектов капитального строительства и информационного обеспечения градостроительной деятельности Управления архитектуры и градостроительства АМС г. Владикавказа;

Кесаев Марат Казбекович – главный специалист Отдела объектов капитального строительства и информационного обеспечения градостроительной деятельности Управления архитектуры и градостроительства АМС г. Владикавказа.

## АДМИНИСТРАЦИЯ МЕСТНОГО САМОУПРАВЛЕНИЯ ГОРОДА ВЛАДИКАВКАЗА

### РАСПОРЯЖЕНИЕ от 08.06.2021 № 129

**О внесении изменений в распоряжение АМС г. Владикавказа от 01.07.2015 №228 «Об утверждении Порядка обращений муниципальных служащих администрации местного самоуправления г. Владикавказа для получения индивидуальной консультации по вопросам противодействия коррупции»**

В соответствии с Федеральным законом от 25.12.2008 №273-ФЗ «О противодействии коррупции»:

1. Внести в Порядок обращений муниципальных служащих администрации местного самоуправления г. Владикавказа для получения индивидуальной консультации по вопросам противодействия коррупции, утвержденный распоряжением АМС г. Владикавказа от 01.07.2015 №228 (далее – Порядок) следующие изменения:

1.1. Пункт 9 Порядка изложить в следующей редакции:

«9. Список лиц, осуществляющих индивидуальные консультации

№ п/п	Фамилия, Имя, Отчество	Должность	Телефон	Кабинет
1.	Цагараева Людмила Михайловна	начальник Отдела по противодействию коррупции АМС г. Владикавказа	25-04-25	336
2.	Бритаева Элла Таймуразовна	главный специалист Отдела по противодействию коррупции АМС г. Владикавказа	25-04-25	336

2. Отделу информационного обеспечения-пресс-службе главы АМС г. Владикавказа (Каллагова З.М.) опубликовать настоящее распоряжение в газете «Владикавказ» и на официальном сайте АМС г. Владикавказа и Собрания представителей г. Владикавказ в разделе «Противодействие коррупции».

3. Контроль над выполнением настоящего распоряжения возложить на заместителя главы администрации Сохиева Р.Г.

**И.о. главы администрации А.Коцоев**

**УТВЕРЖДЕН**  
**распоряжением администрации**  
**местного самоуправления**  
**г. Владикавказа**  
от 08.06.2021 №129

## ПОРЯДОК

**обращения муниципальных служащих администрации местного самоуправления г. Владикавказа для получения индивидуальной консультации по вопросам противодействия коррупции**

1. Муниципальный служащий, замещающий должность муниципальной службы в администрации местного самоуправления г. Владикавказа (далее – АМС г. Владикавказа), в целях получения индивидуальной консультативной помощи по вопросам соблюдения законов и (или) иных нормативных правовых актов в сфере муниципальной службы, противодействия коррупции, а также в случае возможного возникновения конфликта интересов на муниципальной службе вправе обратиться для получения индивидуальной консультации в Отдел по противодействию коррупции АМС г. Владикавказа (далее – ОПК АМС г. Владикавказа).

2. Граждане вновь поступившие на муниципальную службу в АМС г. Владикавказа вправе обратиться для получения индивидуальной консультации в рамках вводного тренинга (беседы).

3. Отдел по противодействию коррупции АМС г. Владикавказа, ответственный за работу по профилактике коррупционных и иных правонарушений в АМС г. Владикавказа, обязаны предоставить муниципальному служащему индивидуальную консультацию по вышеуказанным вопросам.

4. В целях оперативного реагирования на ситуацию по предотвращению коррупционных проявлений и (или) возникновения конфликта интересов на муниципальной службе муниципальный служащий может обратиться за оказанием консультативной помощи с понедельника по пятницу с 9-00 до 18-00 часов, по вопросам предотвращения нарушения муниципальными служащими законов и (или) иных нормативных правовых актов – с понедельника по пятницу с 10-00 до 13-00 часов.

Граждане вновь поступившие на муниципальную службу в АМС г. Владикавказа могут обратиться за оказанием консультативной помощи в течении первого месяца после подписания трудового договора.

5. Факты обращения за консультацией, их содержание и полученные в ходе консультации результаты регистрируются в специальном журнале.

6. Информация, полученная от муниципального служащего, связанная с вопросами противодействия коррупции, является конфиденциальной.

7. Консультации осуществляются в устной форме.

8. Информацию по интересующим вопросам муниципальный служащий АМС г. Владикавказа может найти в нормативных правовых актах, методических рекомендациях и других документах, размещенных на официальном сайте АМС г. Владикавказа и Собрания представителей г. Владикавказ в разделе «Противодействие коррупции».

9. Список лиц, осуществляющих индивидуальные консультации

№ п/п	Фамилия, Имя, Отчество	Должность	Телефон	Кабинет
1.	Цагараева Людмила Михайловна	начальник Отдела по противодействию коррупции АМС г. Владикавказа	25-04-25	336
2.	Бритаева Элла Таймуразовна	главный специалист Отдела по противодействию коррупции АМС г. Владикавказа	25-04-25	336

## АДМИНИСТРАЦИЯ МЕСТНОГО САМОУПРАВЛЕНИЯ ГОРОДА ВЛАДИКАВКАЗА

### РАСПОРЯЖЕНИЕ

от 31.05.2021 № 127

**Об отмене распоряжения АМС г. Владикавказа от 06.04.2021 № 87 «О внесении изменений в устав Владикавказского муниципального казенного учреждения «Владтехконтроль»**

1. Считать утратившим силу распоряжение АМС г. Владикавказа от 06.04.2021 № 87 «О внесении изменений в устав Владикавказского муниципального казенного учреждения «Владтехконтроль».

2. Отделу информационного обеспечения – пресс-службе главы АМС г. Владикавказа (Каллагова З.М.) опубликовать настоящее распоряжение в газете «Владикавказ» и разместить на официальном сайте АМС г. Владикавказа и Собрания представителей г. Владикавказ.

3. Контроль над выполнением настоящего распоряжения возложить на заместителя главы администрации – начальника Управления муниципального имущества и земельных ресурсов г. Владикавказа Чельдиева Г.А.

**И.о. главы администрации А.Коцоев**

## ОБЪЯВЛЕНИЕ

Управление экономики, предпринимательства и инвестиционных проектов АМС г. Владикавказа (далее – Управление) – Организатор аукциона (РСО-Алания, г. Владикавказ, пл. Штыба, 2, каб. 308, 362040, тел.: 70-76-05), сообщает о проведении аукциона по заключению договоров на право размещения нестационарных торговых объектов. Сроки приема заявок на участие в аукционе: с 17.06.2021 г. по 19.07.2021 г. Аукционная информация размещена на официальном сайте АМС г. Владикавказа - <http://vladikavkaz-osetia.ru>.



## ТЕННИС

## ПАРНЫЙ УСПЕХ АСЛАНА КАРАЦЕВА

**Р**оссийский теннисист Аслан Карацев в очередной раз в этом году удивил в хорошем смысле теннисный мир. Наш спортсмен показал себя универсальным игроком, удачно дебютировав в смешанном разряде на турнире «Большого шлема».

Выступление Карацева на недавно завершившемся Открытом чемпионате Франции по теннису оставило двойное впечатление. Дело в том, что в одиночном разряде Аслан вылетел из турнира уже во втором круге. Дебютный поединок на «Ролан Гарросе» в первом круге наш теннисист провел убедительно и в трех сетах (6:3, 6:4, 6:4) обыграл американца Дженсона Бруксби, пробившегося из квалификации. Однако уже во втором раунде непреодолимой преградой для Карацева стал немец Филипп Кольшрайбер (132-е место в рейтинге). Теннисист из Германии оказался сильнее Аслана в упорном поединке, продолжавшемся 3 часа, и выиграл в четырех сетах (6:3, 7:6 (7:4), 4:6, 6:1).

После неудачи в одиночном разряде Карацев решил сосредоточиться на выступлении в миксте. Для этого он объединился с опытной россиянкой Еленой Весниной, и эта пара произвела настоящую сенсацию на французских кортах. В первом круге Карацев и Веснина меньше чем за час разобрались с канадо-австралийской парой Дабровски/Савилл – 6:4, 6:2. Затем в четвертьфинале наш дуэт на тай-брейке преодолел сопротивление американской пары Меликар/Рам, победив в трех сетах – 6:7 (3:7), 6:2, 10:8. В полуфинале Аслан и Елена были сильнее голландского дуэта Схурс/Колхоф, выиграв в двух сетах – 6:4, 6:1. Лишь англо-американская пара Солсбери/Кравчик смогла остановить победное шествие российского дуэта. Карацев и Веснина уступили соперникам в трех сетах лишь на супертай-брейке – 6:2, 4:6, 5:10 за 1 час 17 минут.

Новый российский дуэт, несмотря на поражение в финале, произвел в миксте настоящий фурор своим отличным выступлением и вызвал много положительных откликов в теннисной среде. Этот успех особенно порадовал наших болельщиков в преддверии Олимпиады в Токио,



где Аслан Карацев и Елена Веснина планируют продолжить выступление в паре.

В понедельник, 14 июня российский теннисист, поднявшийся в новом рейтинге с 26-го на 24-е место, переехал в Англию, где успешно стартовал на теннисном турнире АТР в Лондоне. В первом круге соревнования наш спортсмен обыграл пробившегося из квалификации чилийца Алехандро Табило (171-е место в рейтинге) в трех сетах – 3:6, 6:4, 6:2 за 1 час 38 минут. Интересно отметить, что для Аслана это был первый матч на траве с 2015 года. В среду наш спортсмен во втором круге встретился с британским теннисистом Кэмероном Норри. К сожалению, Карацев проиграл сопернику в двух сетах – 5:7, 2:6.

Вячеслав ГУРЬЕВ

## ГАСТРОЛЬНЫЙ ТУР

ТЕАТРАЛЬНЫЙ  
МАРАФОН  
ИЗ ВЛАДИМИРА

**З**авершается вояж Владимирского академического театра драмы в рамках федеральной программы «Большие гастроли». 10 вечеров владикавказская публика грустила и радовалась, удивлялась и переживала вместе с талантливым коллективом из Владимира. Сегодня заключительный аккорд – комедия положений «№13».

Все постановки, привезенные нашими гостями, нашли своего зрителя. По другому и быть не могло. Владимирский академический театр драмы вступает в свой 173 театральный сезон. Более того, он исповедует русский реалистический нравственный театр, и даже модные веяния их столицы не могут исказить прочно сложившееся понимание театрального искусства у владимирцев. Поэтому Александр Островский – его пьесой «Доходное место» открывались гастроли, Владимир Маяковский, Михаил Булгаков, и... Михаил Шолохов. Но не знаменитый «Тихий Дон», который экранизировали ни один раз, а, казалось бы, забытая «Поднятая целина». Именно спектаклем «Потом и кровью» по роману «Поднятая целина» коллектив и начинает свой новый сезон. Актеры уверены, что сегодня идет запрос на настоящих людей, на истинных героев, а сцена и должна быть тем проводником, который запустит к работе внутренний генофонд. Именно с таким же посылом был поставлен спектакль «Молодая гвардия» по роману Александра Фадеева. «Мы его играли в Академии генерального штаба, на базе Хмеймим в Сирии, и генералы, летчики не могли сдержать слез», – рассказывает Владимир Гунин.

– В это пространство надо возвращать нашу молодежь, – уверен народный артист РФ Николай Горохов. Один из таких спектаклей, который «возвращает», он отыграл сам на малой сцене. «Дайте руку! Вот грудная клетка», – моноспектакль по произведениям вечно актуального Владимира Маяковского был принят на ура.

Александр Аладышев в «Снах Гамлета» по пьесе Нины Мазур попробовал ответить на вечный вопрос для каждого «Быть или не быть». А если «быть», то «как все»? Решение пьесы литовского режиссера Линаса Зайкаускаса удивляет: Гамлет уже по сторону жизни дает интервью, размышляя: «А если вот так? Или вот так?» Пищу для терзаний ему подбирают все те, кто уже на том свете, его бывшие родственники и друзья, герои трагедии... По скайпу.

На пресс-конференции Борис Гунин объяснил, почему выбор пал на данный репертуар: во-первых, спектакли должны нести счастье в массы, во-вторых, технические возможности нашего театра не совпадают с Владимирским.

В репертуаре театра – 42 спектакля, и он активно гастролирует и принимает участие в фестивалях самого высокого ранга. Есть и свои. Это «У Золотых ворот», где уже побывали наши вахтанговцы и, будем надеяться, побывают вновь. И международный, не имеющий границ «Театр. Территория единения».

Конечно, владимирцы увезут с собой яркие теплые впечатления об Осетии, ее замечательных местах, о городе Владикавказе, о зрителе, который все вечера был вместе с ним. Ну, а первым местом посещения стал Беслан, Город ангелов, куда гости отправились почтить память невинно убиенных людей. А потом просто и тепло, с уважением в течение нескольких дней шел разговор с нашим народом на языке искусства, понятном для всех.

Тамара БУНТУРИ

## ПРИЗЫВНАЯ КАМПАНИЯ В ОСОБЫХ УСЛОВИЯХ

**В**есенний призыв продолжается, несмотря на наличие сложной эпидемиологической обстановки. Он проводится без снятия ограничительных мер. Опыт проведения двух кампаний прошлого года дает возможность гарантированно проводить призывные мероприятия, исключая риски, связанные с угрозой распространения коронавирусной инфекции.

Каждый военный комиссариат, в том числе и Военный комиссариат города Владикавказ РСО-А, к началу проведения призыва был обеспечен всем необходимым медицинским имуществом: масками, перчатками, бактерицидными лампами, бесконтактными термометрами, дезинфицирующими средствами для обработки помещений военного комиссариата перед и после приема посетителей, а также для обработки транспорта, на котором призывники перевозятся на сборный пункт военного комиссариата РСО-А. На входе в военный комиссариат постоянно осуществляется «барьерный контроль» с использованием термометрии, обработки рук и обуви прибывающих посетителей. Строго соблюдается социальная дистанция между призывниками на всех этапах прохождения ими мероприятий, связанных с призывом.

За прошедший период призывной кампании уже значительно ко-



личество наших призывников встало в армейский строй и приступило к исполнению своих служебных обязанностей. Престиж военной службы растет, так как государством предусмотрены гарантированные социальные льготы, такие, например, как высокая и стабильная заработная плата, государственное жилищное обеспечение, бесплатное медицинское обслуживание, военная ипотека, при выслуге в 20 лет и более – пенсионное обеспечение и иные направления социальной поддержки военнослужащих. Неудивительно, что сегодня значительная часть молодых людей выбирает для себя военную службу по контракту.

Военный комиссариат  
г. Владикавказ РСО-А

## БЛАГОДАРНОСТЬ

Я, Земфира Гапполаевна Дзасохова, инвалид II группы, ветеран боевых действий (Республика Афганистан, Чеченская Республика) в тяжелом состоянии была доставлена в Бесланский медицинский центр, где прошла курс лечения, и сегодня чувствую себя хорошо.

Хочу выразить искреннюю благодарность коллективу эндокринологического отделения в лице заведующей Елены Леонидовны Хадарцевой за высокий профессионализм, доброту и заботу, отлично организованную работу. Спасибо огромное моему лечащему врачу высшей категории Диане Вячеславовне Кусаевой за выздоровление, моральную и психологическую поддержку в трудные для меня дни. Благодарю за чуткое отношение и профессиональное мастерство, внимание и терпение врача высшей категории Асю Александровну Цаликову; старшую медицинскую сестру Марину Борисовну Габоеву; процедурную сестру Алану Асланбековну Дударову. Слова благодарности и признательности Роксане Зурабовне Бедоевой, Зое Михайловне Джичоевой, Татьяне Тимофеевне Овчинниковой!

Мои родные, низкий вам поклон за неиссякаемую доброту, заботу, теплоту и профессионализм. Желаю вам здоровья, благополучия, радости, терпения, мира и добра!

С глубочайшим уважением,  
Земфира ДЗАСОХОВА

